




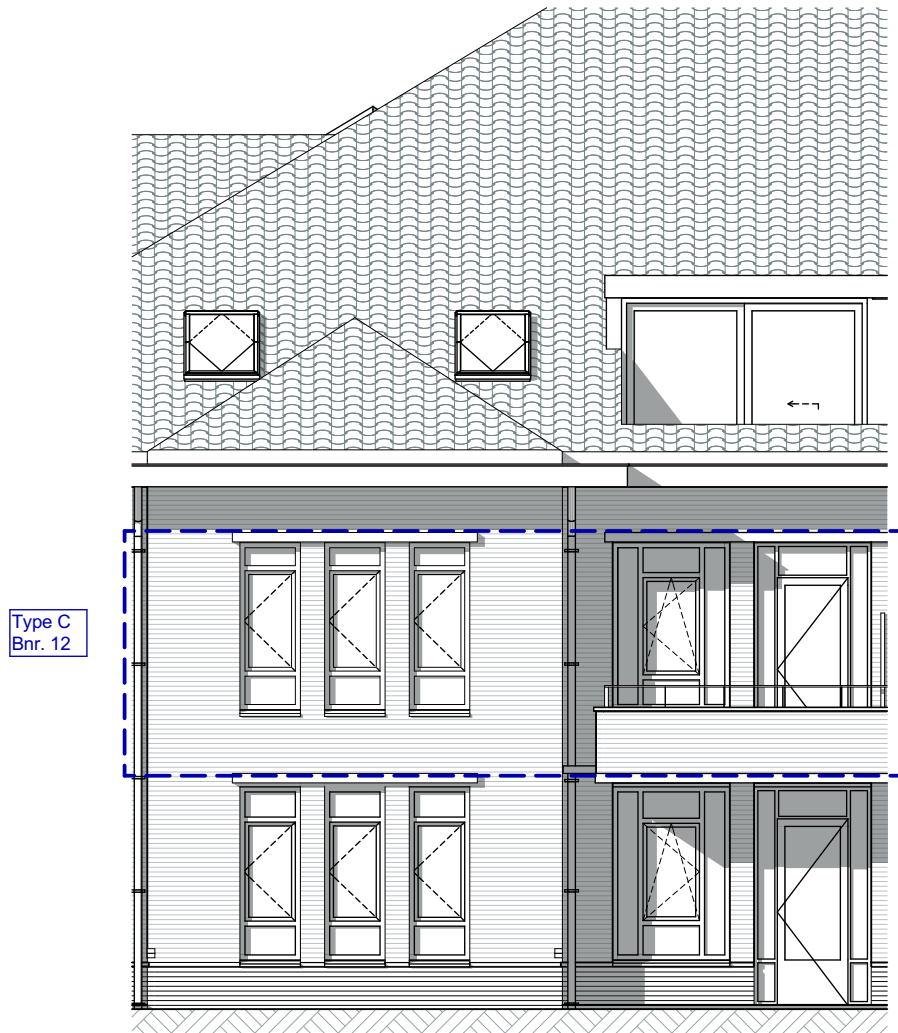

Oostgevel

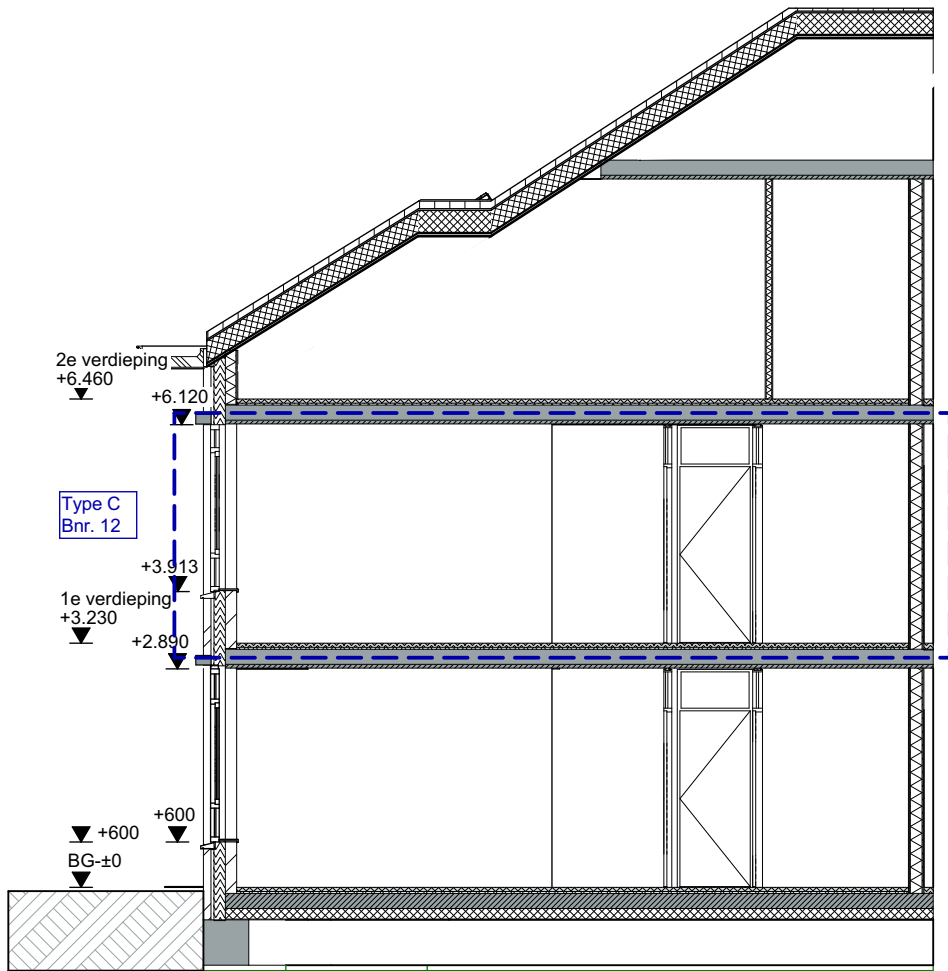

Doorsnede Type C

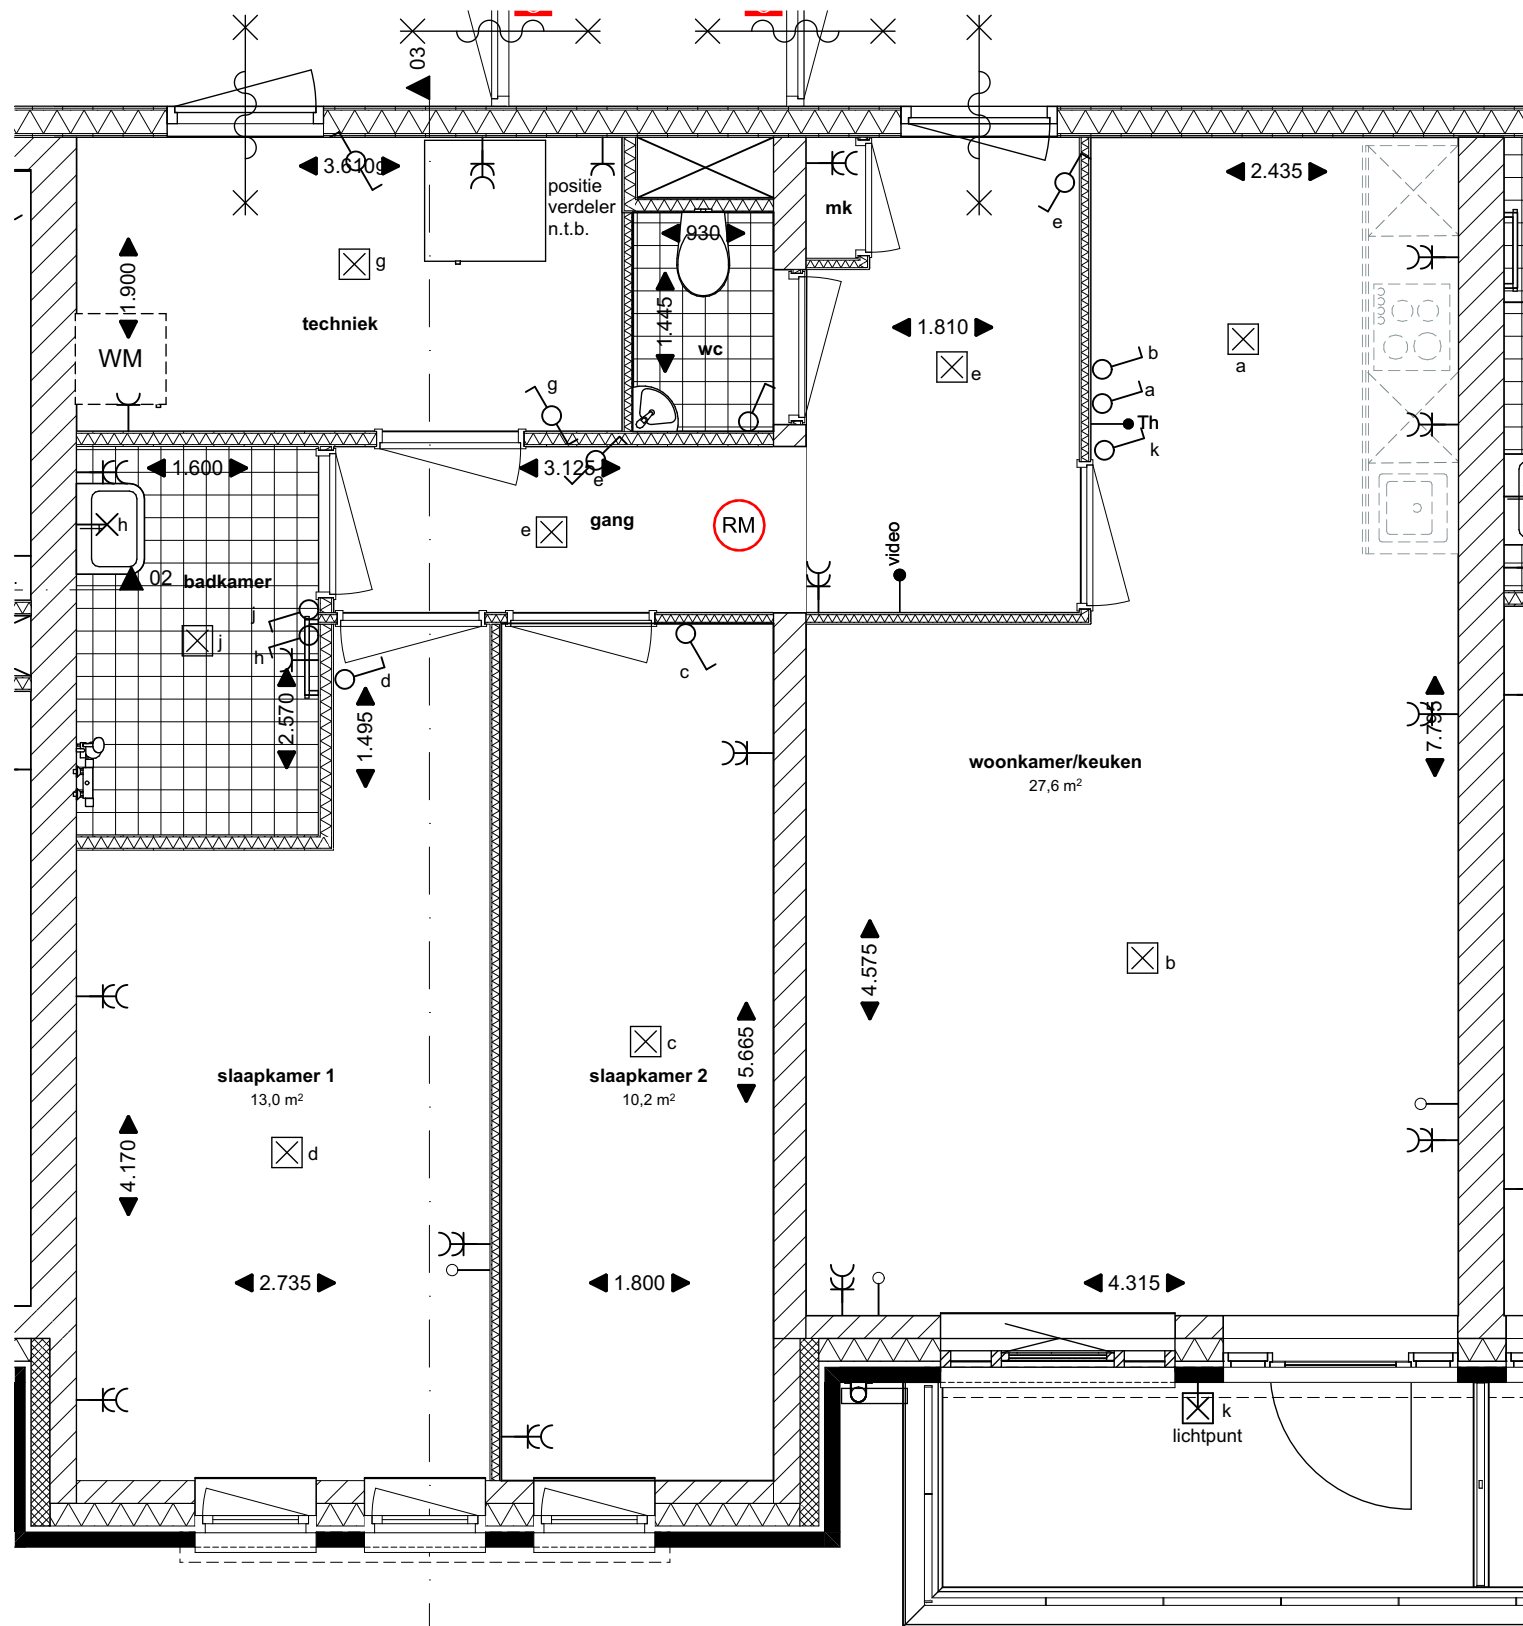

1e verdieping Type C

Renvooi

- Lichtpunt
- Buiten lichtpunt
- Enkelpolige schakelaar
- Wisselschakelaar
- 2-voudige wandcontactdoos
- Enkelvoudige wandcontactdoos
- Thermometer
- loze leiding
- Videofoon
- Rookmelder

lithos
bouw & ontwikkeling

OPDRACHTGEVER			
Lithos B & O			
PROJECT			
Cort Heyligers kazerne Het Kantonnement			
OMSCHRIJVING			
Type C bnr. 12			
FASE	VK Verkoop	WERKNUMMER	3683
SCHAAL	1:50, 1:100	DATUM	24-11-2025
AFMETING	A2	REVISIE	
			STATUS definitief
			TEKENING
			-VK-Type C