





Oostgevel

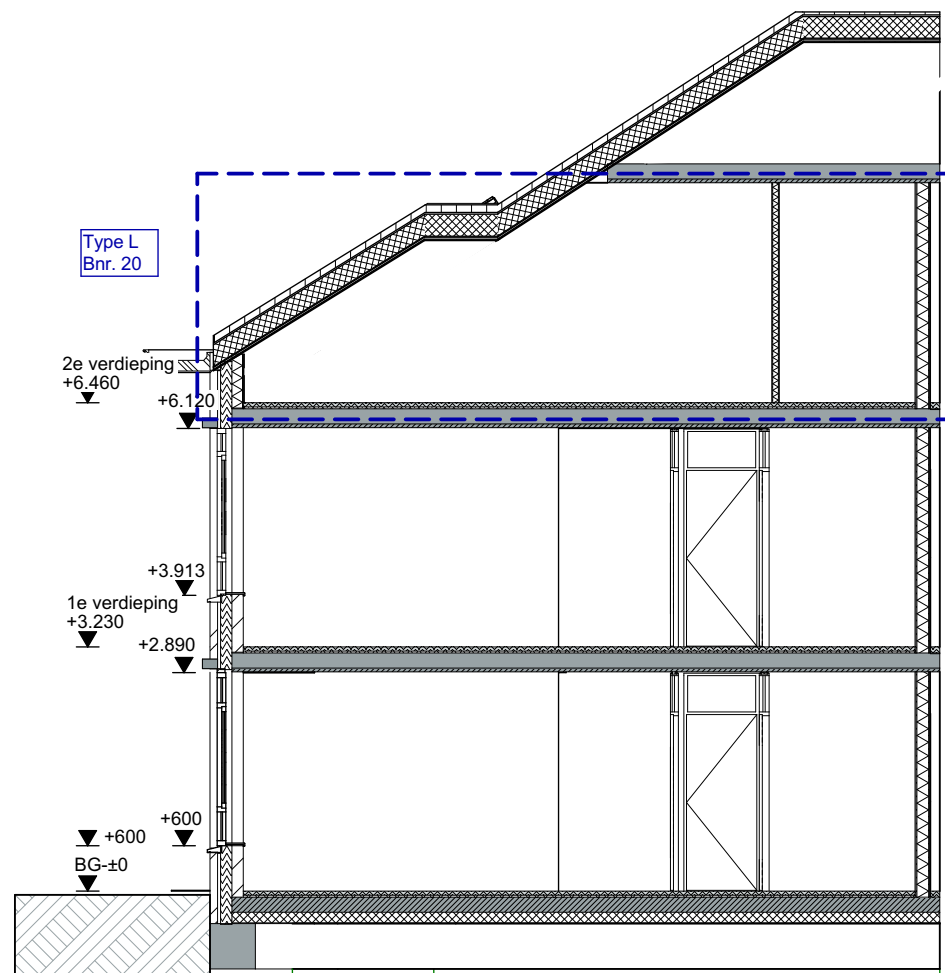

Doorsnede Type L

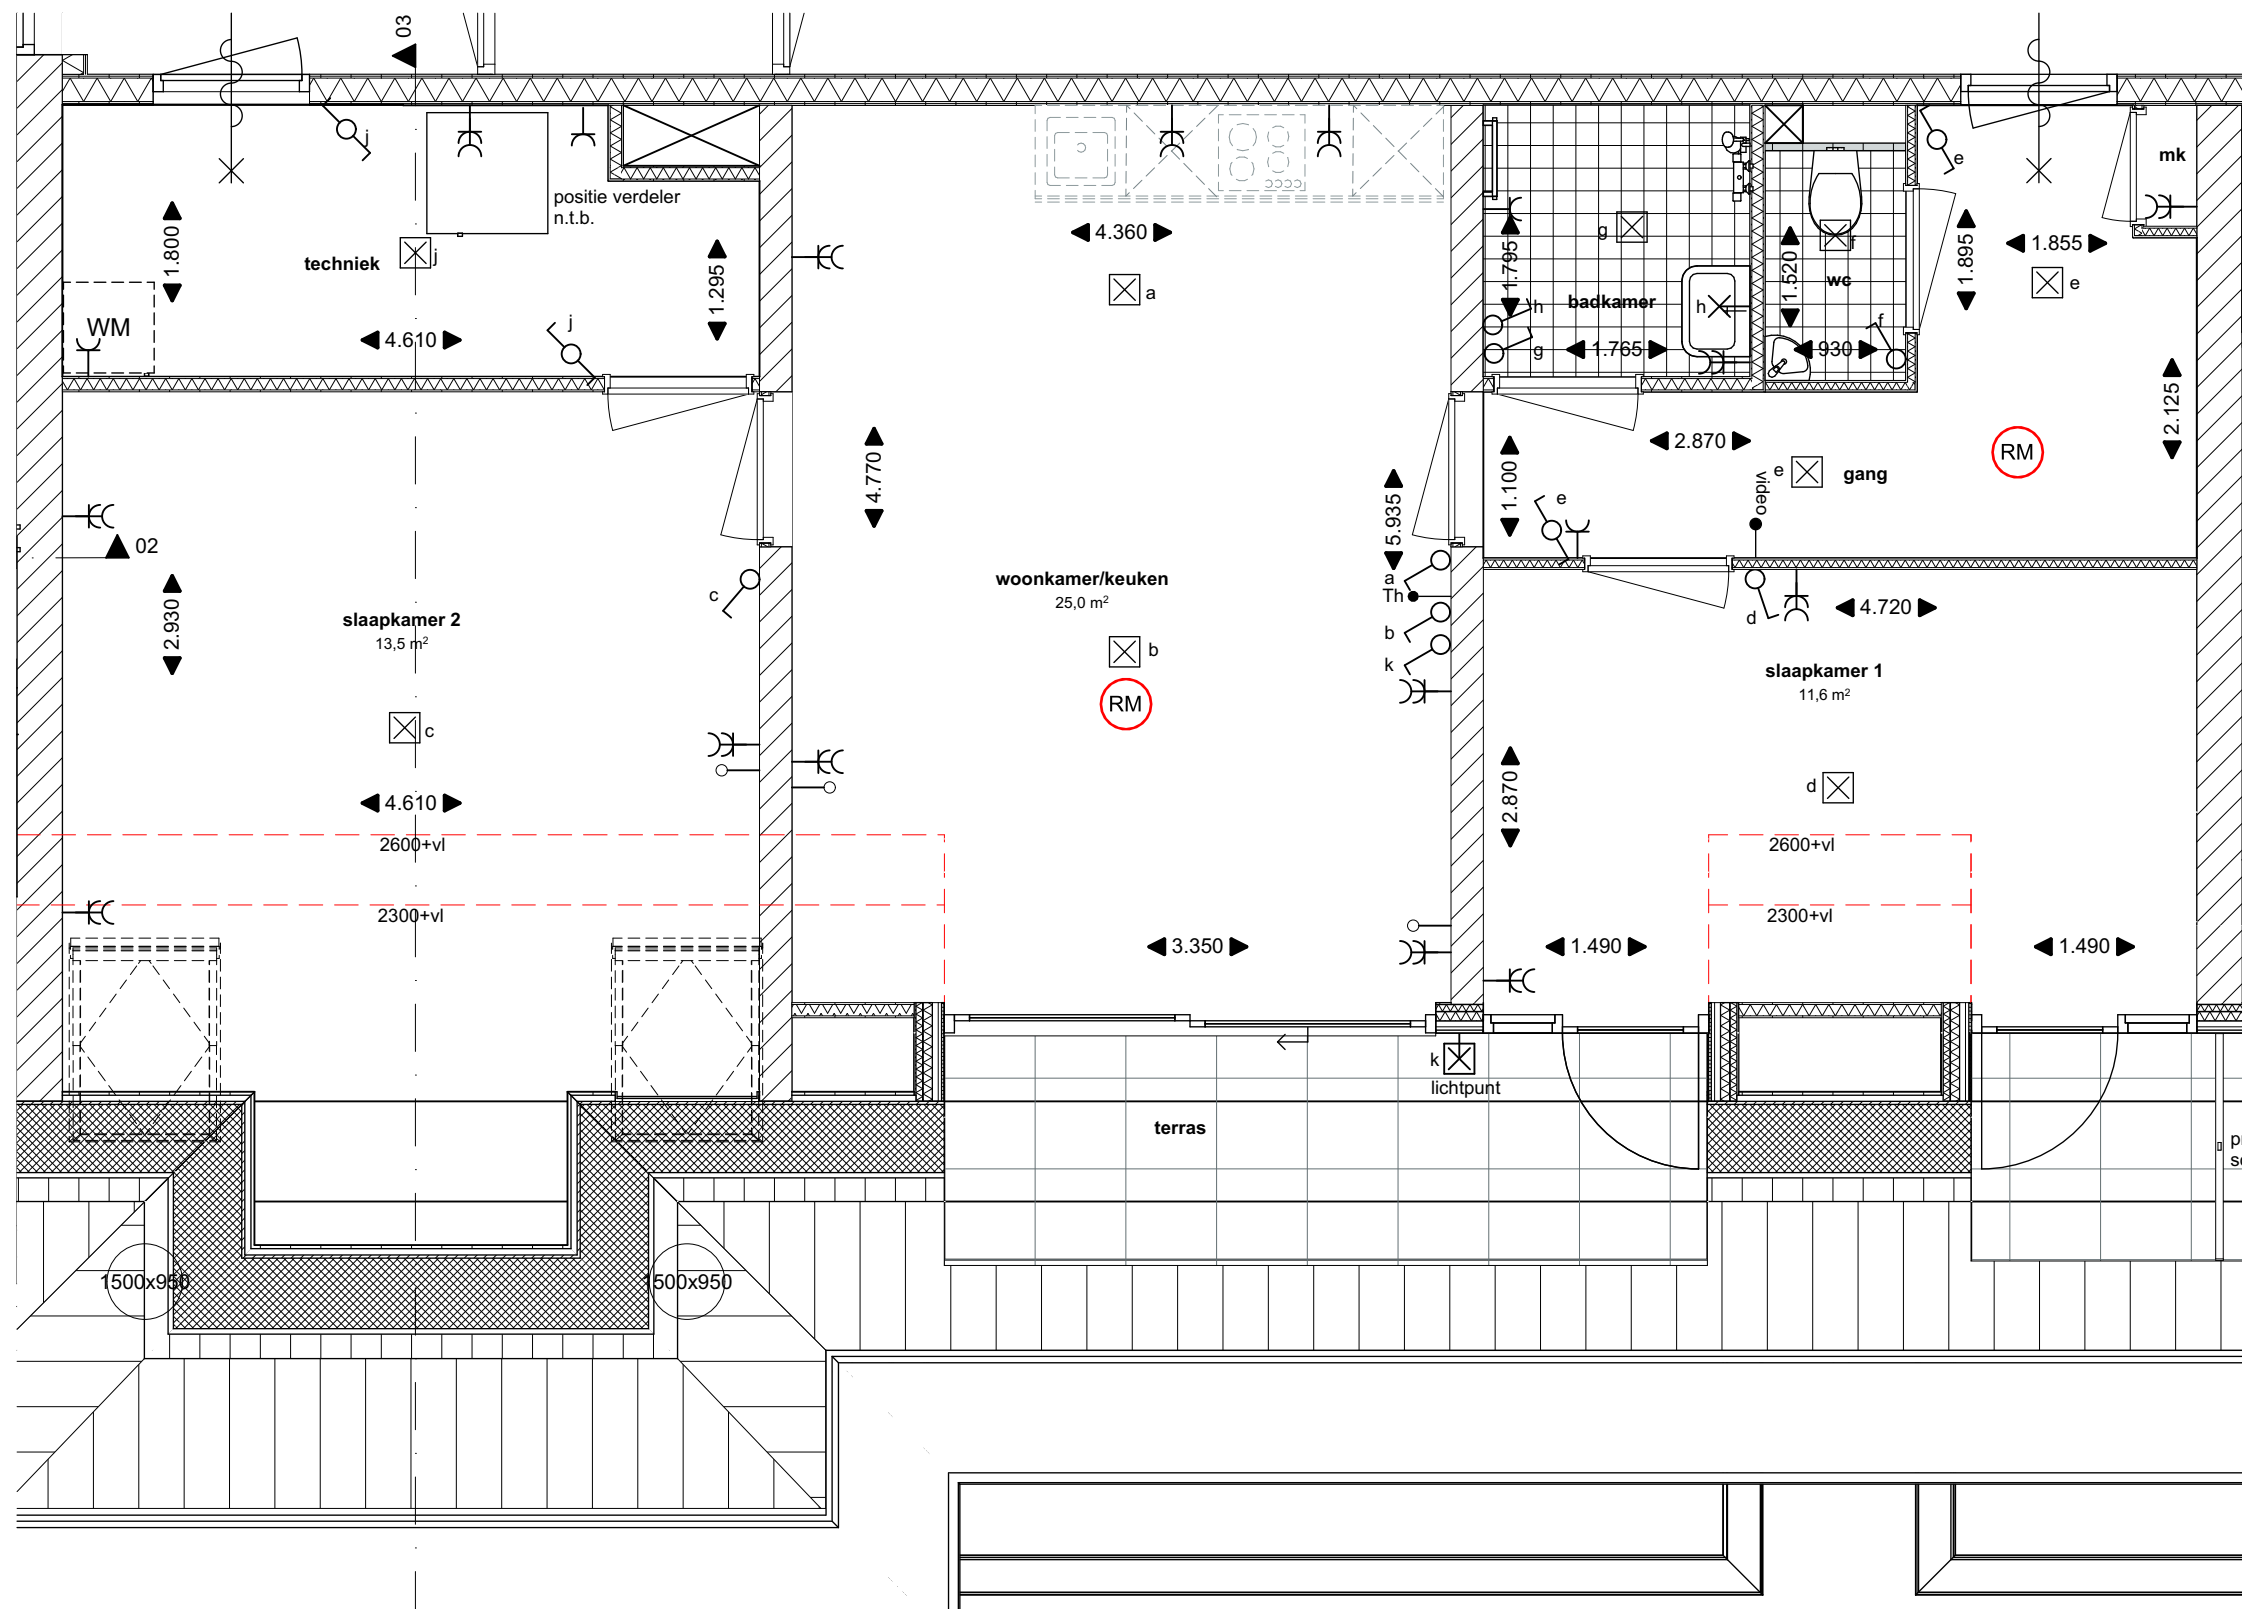

2e verdieping Type L Bouwnummer 20

Renvooi

- Lichtpunt
- Buiten lichtpunt
- Enkelpolige schakelaar
- Wisselschakelaar
- 2-voudige wandcontactdoos
- Enkelvoudige wandcontactdoos
- Thermometer
- loze leiding
- Videofoon
- Rookmelder

lithos
bouw & ontwikkeling

OPDRACHTGEVER		Lithos B & O	
PROJECT		Cort Heyligers kazerne Het Kantonnement	
OMSCHRIJVING		Type L bnr. 20	
FASE	VK Verkoop	WERKNUMMER	3683
SCHAAL	1:50, 1:100	DATUM	24-11-2025
AFMETING	A2	REVISIE	
		STATUS	definitief
		TEKENING	

-VK-Type L