




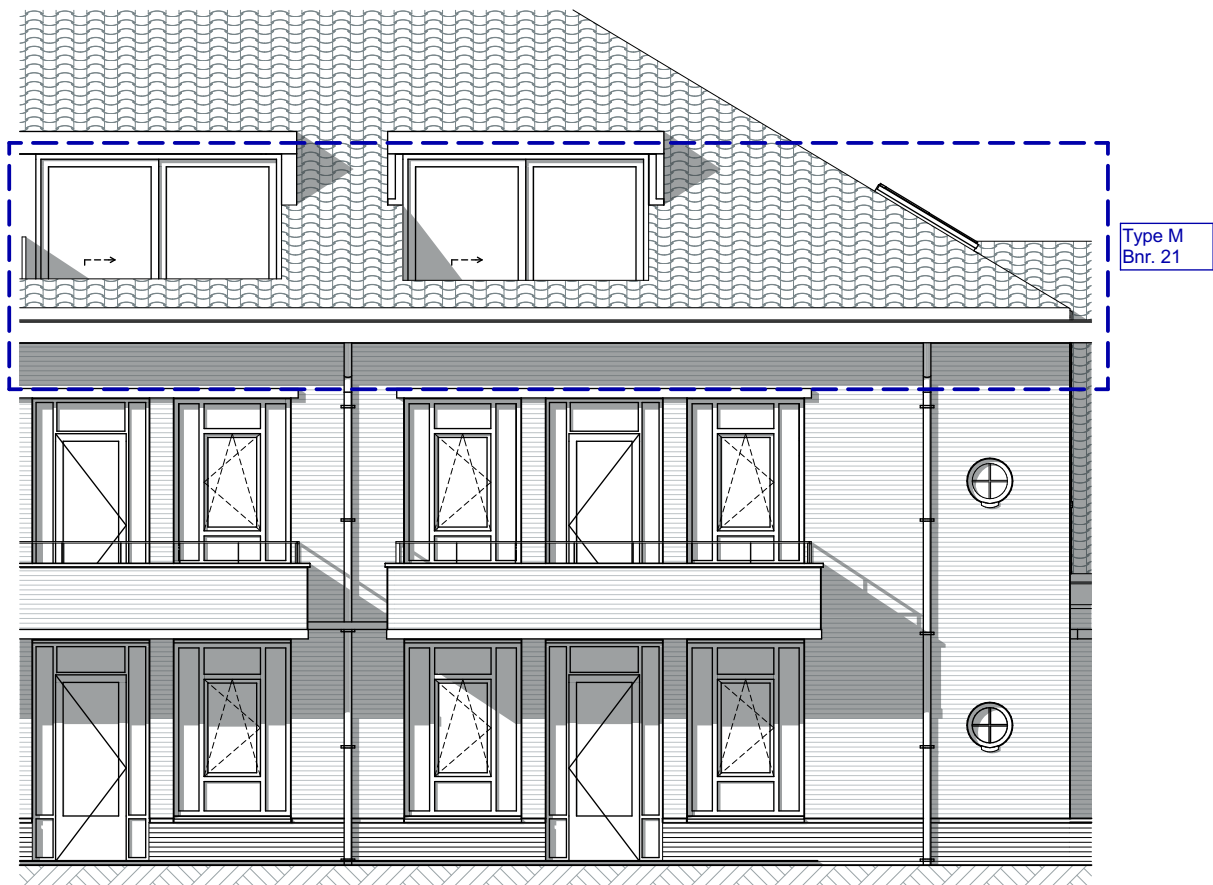

Oostgevel

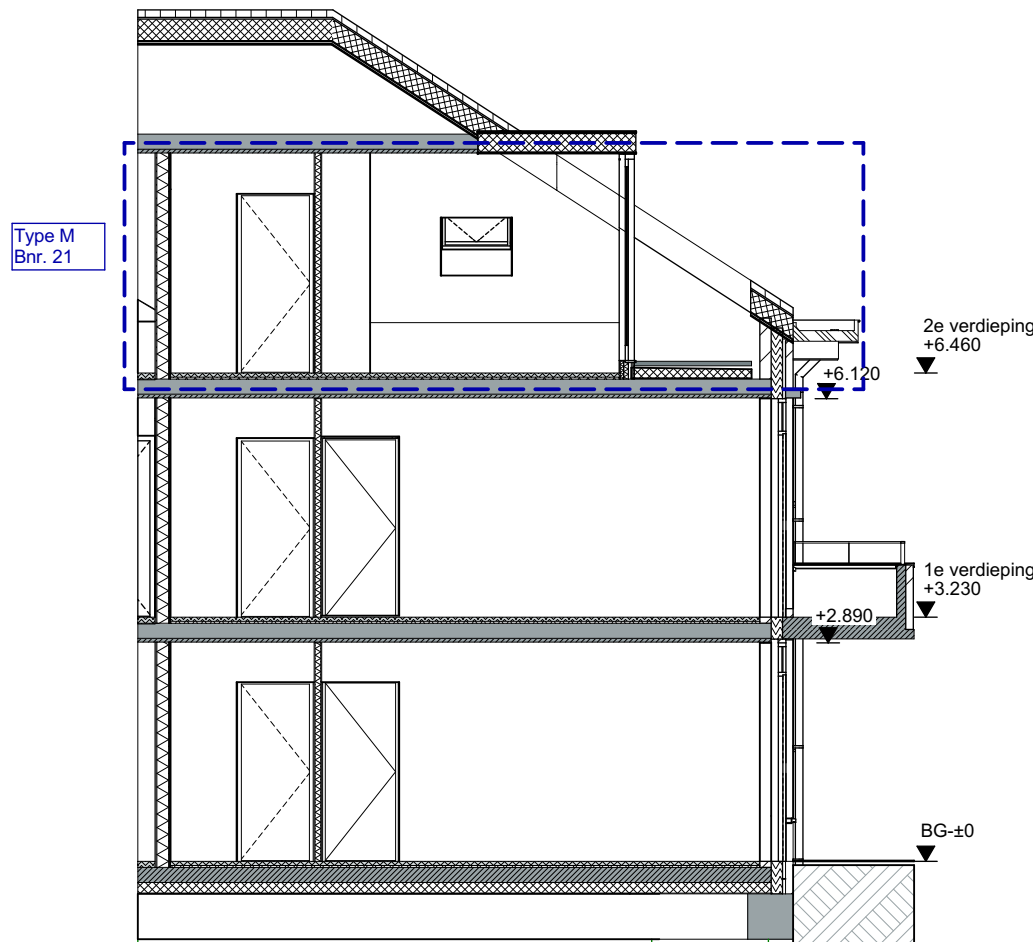

Doorsnede Type M

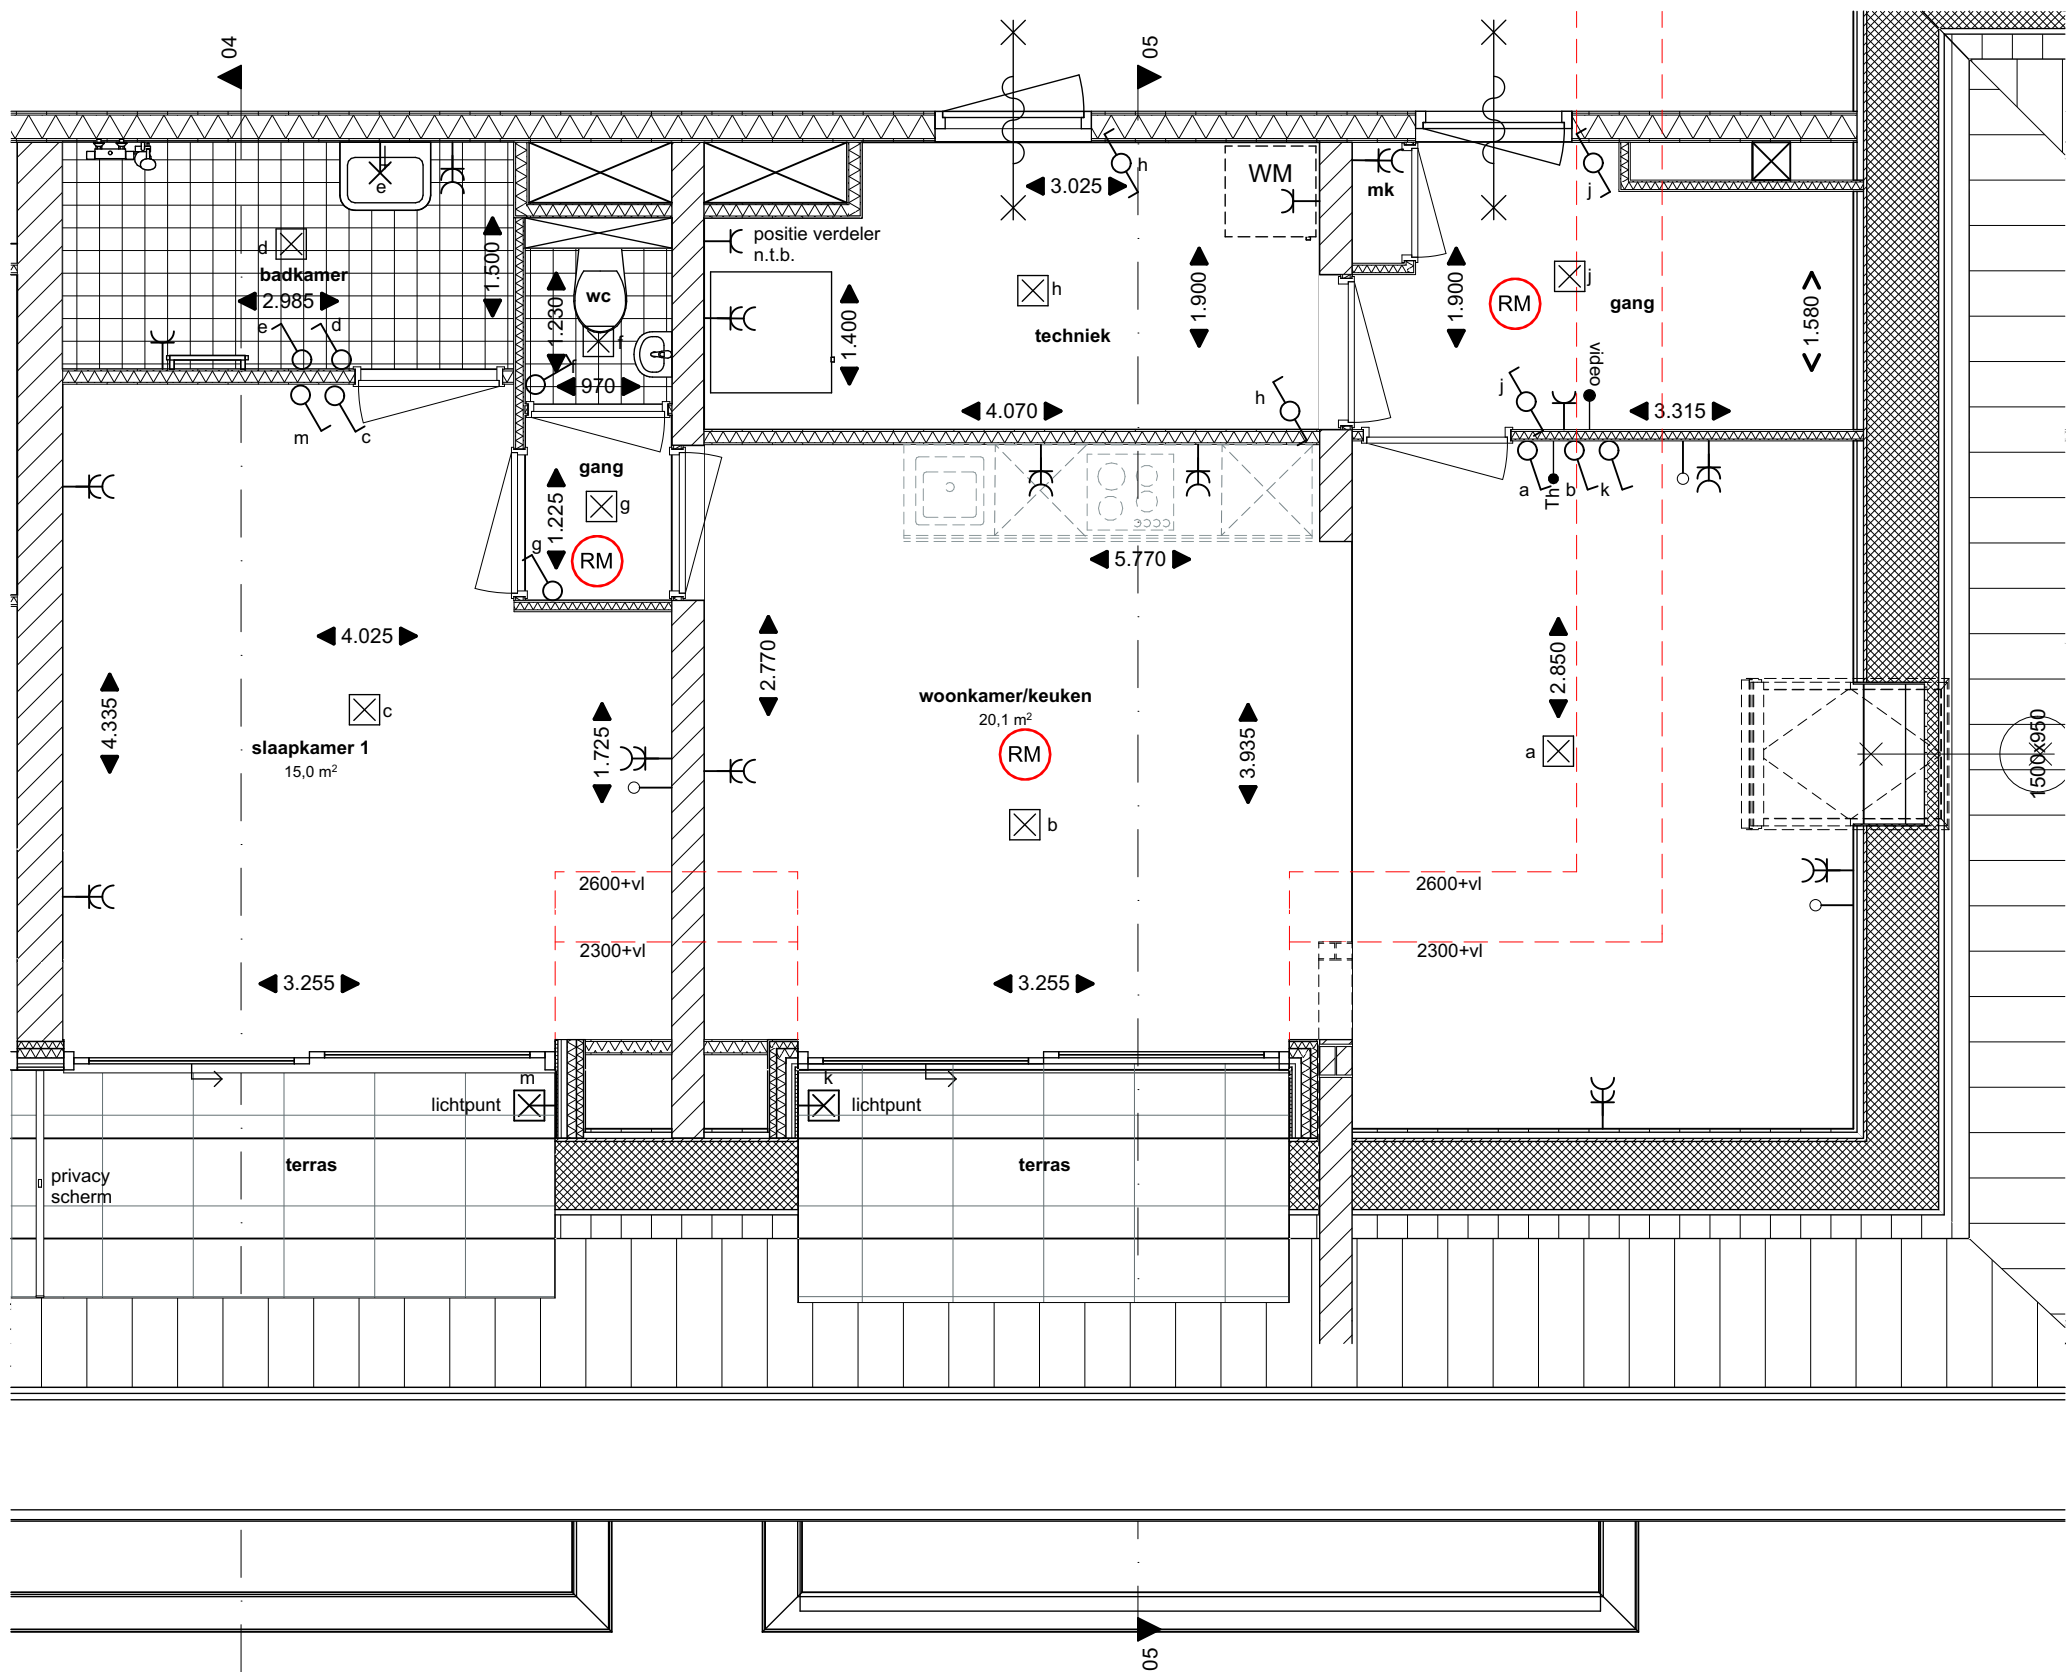

2e verdieping Type M Bouwnummer 21

Renvooi

- ☒ Lichtpunt
- ☒ Buiten lichtpunt
- ⚡ Enkelpolige schakelaar
- ⚡ Wisselschakelaar
- ⚡ 2-voudige wandcontactdoos
- ⚡ Enkelvoudige wandcontactdoos
- Th Thermometer
- loze leiding
- video Videofoon
- Ⓜ Rookmelder

lithos
bouw & ontwikkeling

OPDRACHTGEVER			
Lithos B & O			
PROJECT			
Cort Heyligers kazerne Het Kantonnement			
OMSCHRIJVING			
Type M bnr. 21			
FASE	VK Verkoop	WERKNUMMER	3683
SCHAAL	1:50, 1:100	DATUM	24-11-2025
AFMETING	A2	REVISIE	
		STATUS	definitief
		TEKENING	
-VK-Type M			