



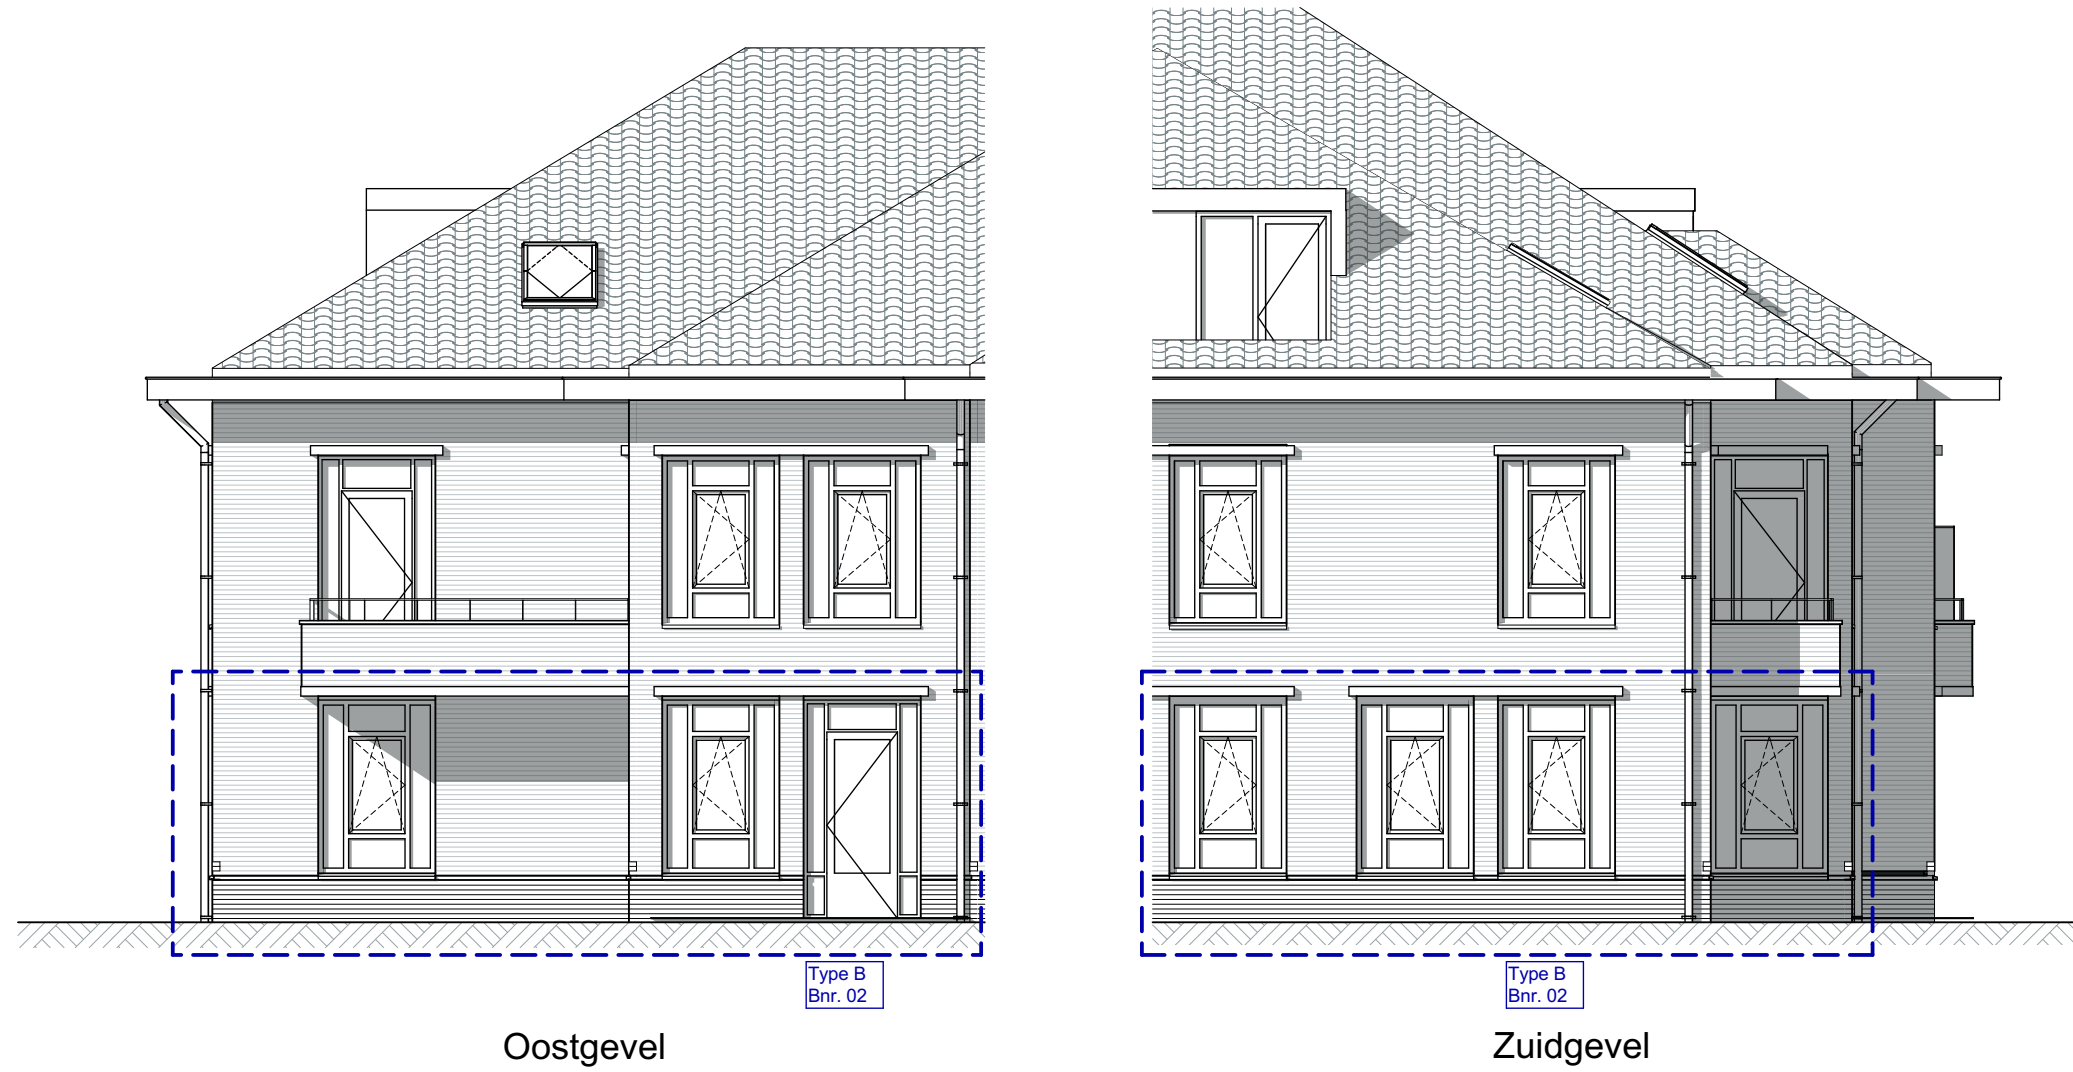


Oostgevel

Zuidgevel

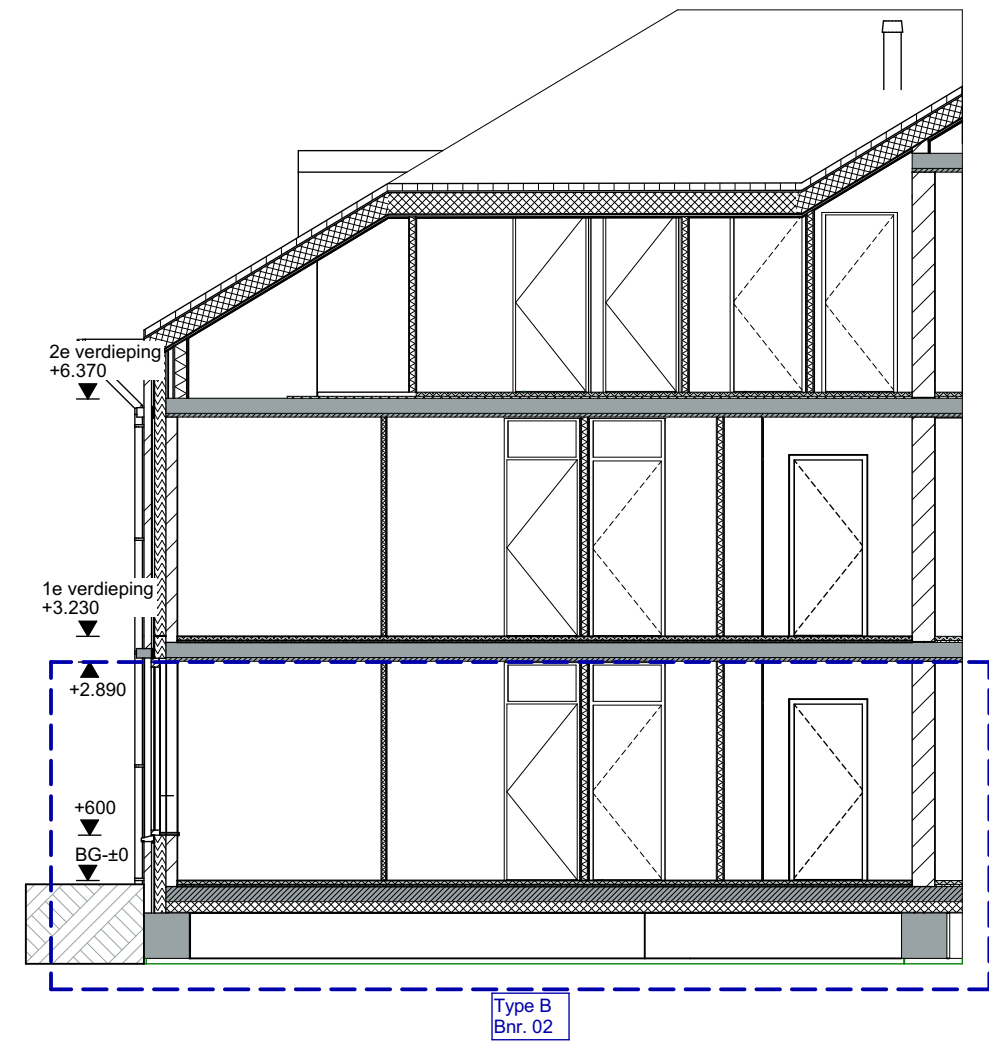

Doorsnede Type B

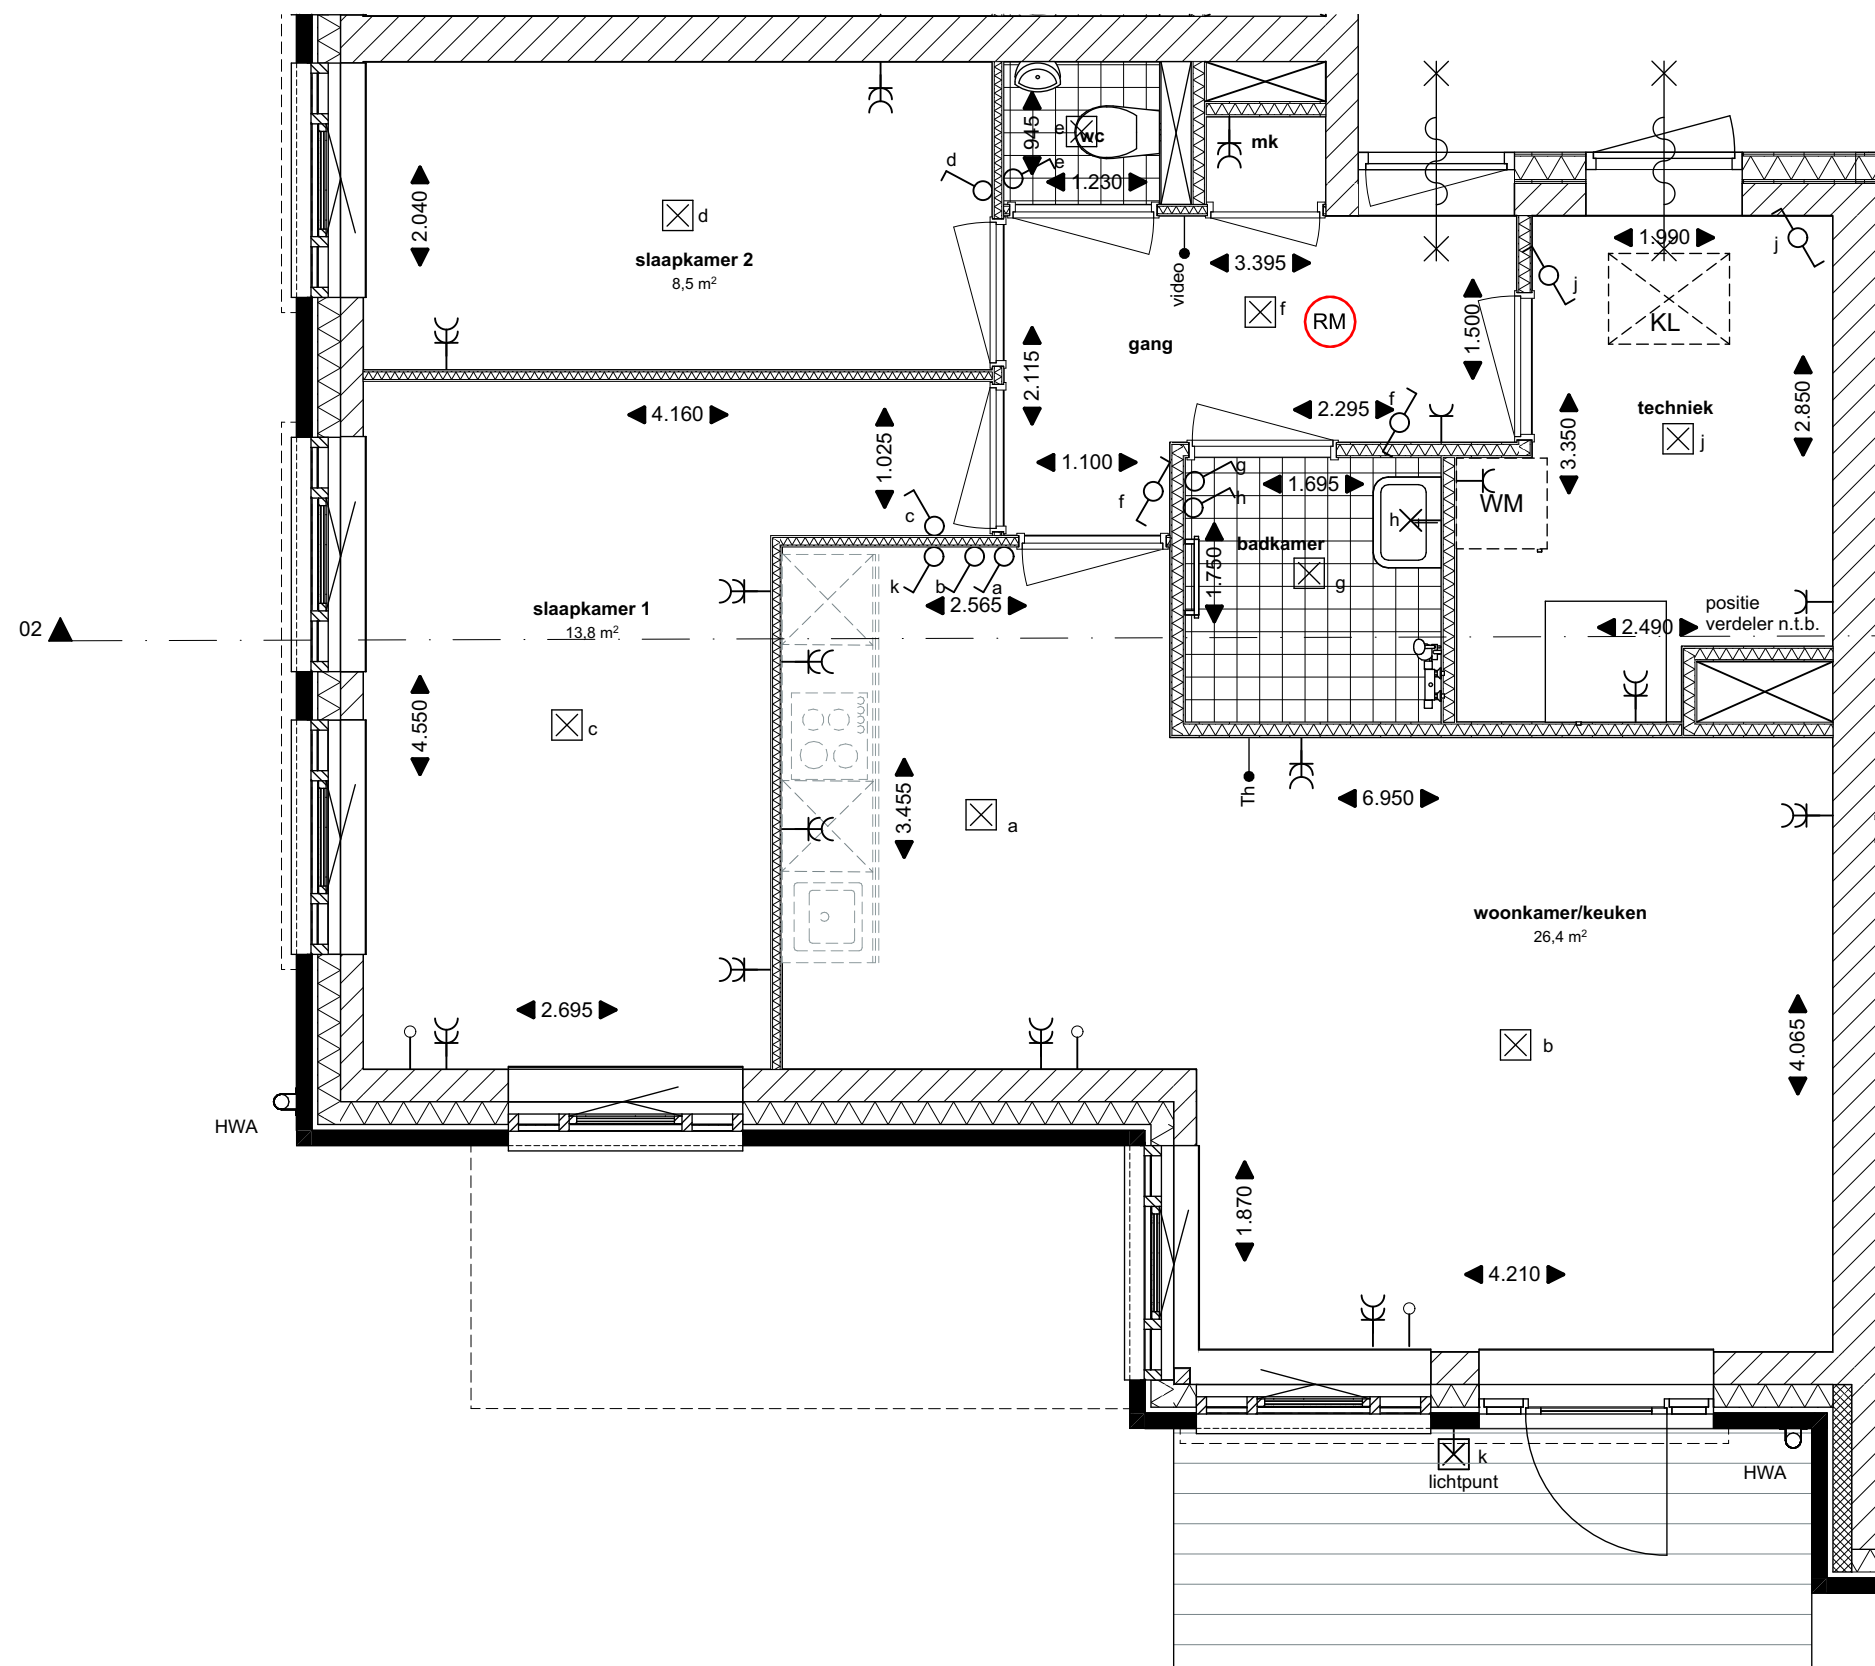

Begane grond Type B Bouwnummer 2

Renvooi

- ☒ Lichtpunt
- ☒ Buiten lichtpunt
- Enkelpolige schakelaar
- Wisselschakelaar
- ☒ 2-voudige wandcontactdoos
- ☒ Enkelvoudige wandcontactdoos
- Th Thermometer
- loze leiding
- video Videofoon
- RM Rookmelder

lithos
bouw & ontwikkeling

OPDRACHTGEVER				
Lithos B & O				
PROJECT				
Cort Heyligers kazerne Het Kantonnement				
OMSCHRIJVING				
Type B bnr. 2				
FASE	VK Verkoop	WERKNUMMER	3683	STATUS definitief
SCHAAL	1:50, 1:100	DATUM	24-11-2025	TEKENING
AFMETING	A2	REVISIE		-VK-Type B