


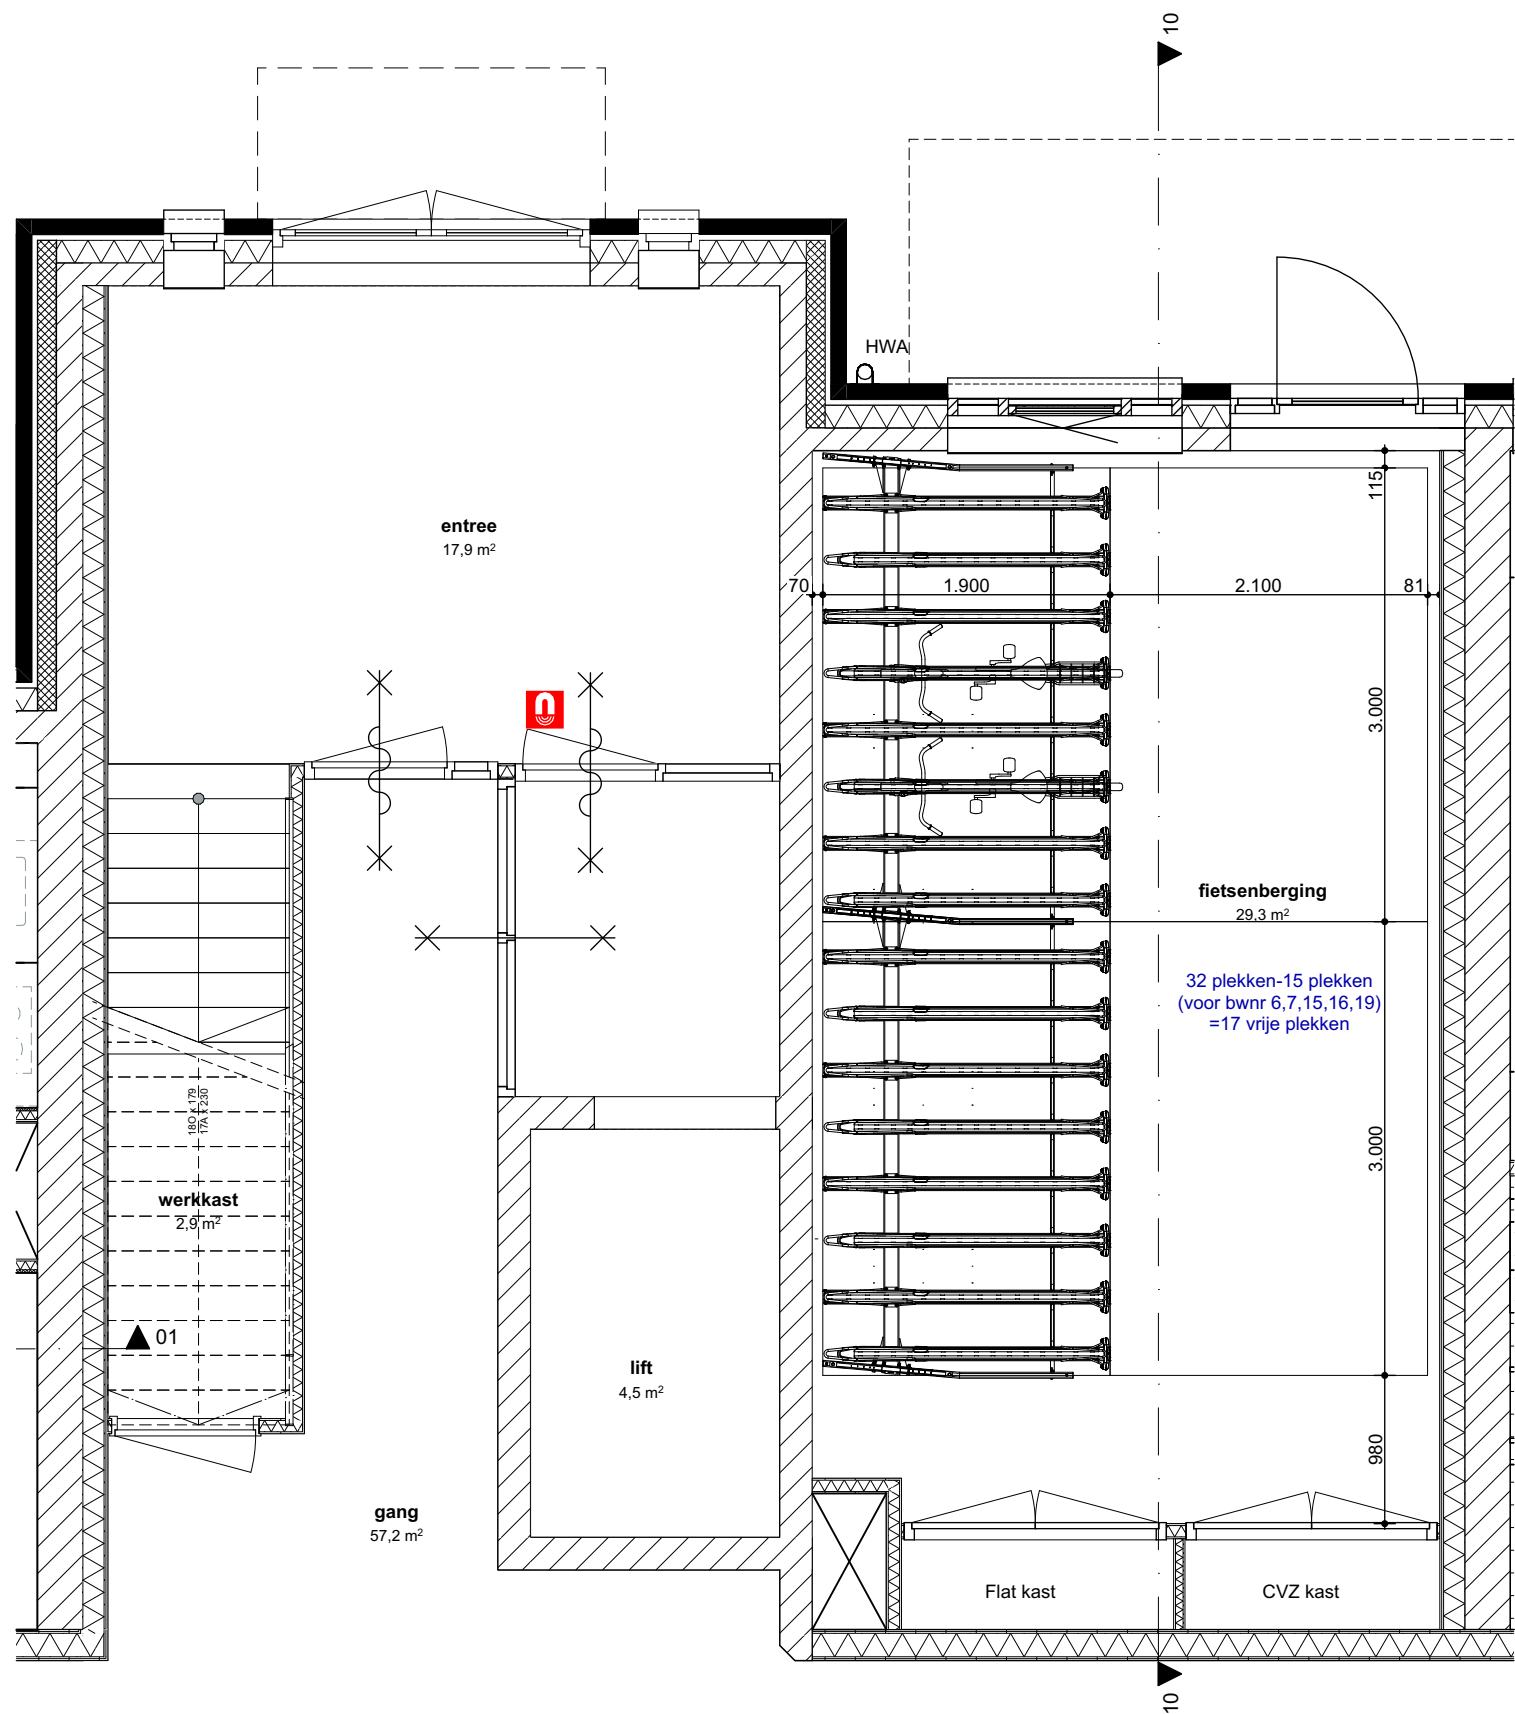

OPDRACHTGEVER		Lithos B & O			
PROJECT		Cort Heyligers kazerne Het Kantonnement			
OMSCHRIJVING		fietsenstalling voor bouwnr 1-4, 6, 7, 9-23			
FASE	VK Verkoop	WERKNUMMER	3683	STATUS	definitief
SCHAAL	1:50	DATUM	23-12-2025	TEKENING	
AFMETING	A3	REVISIE			