



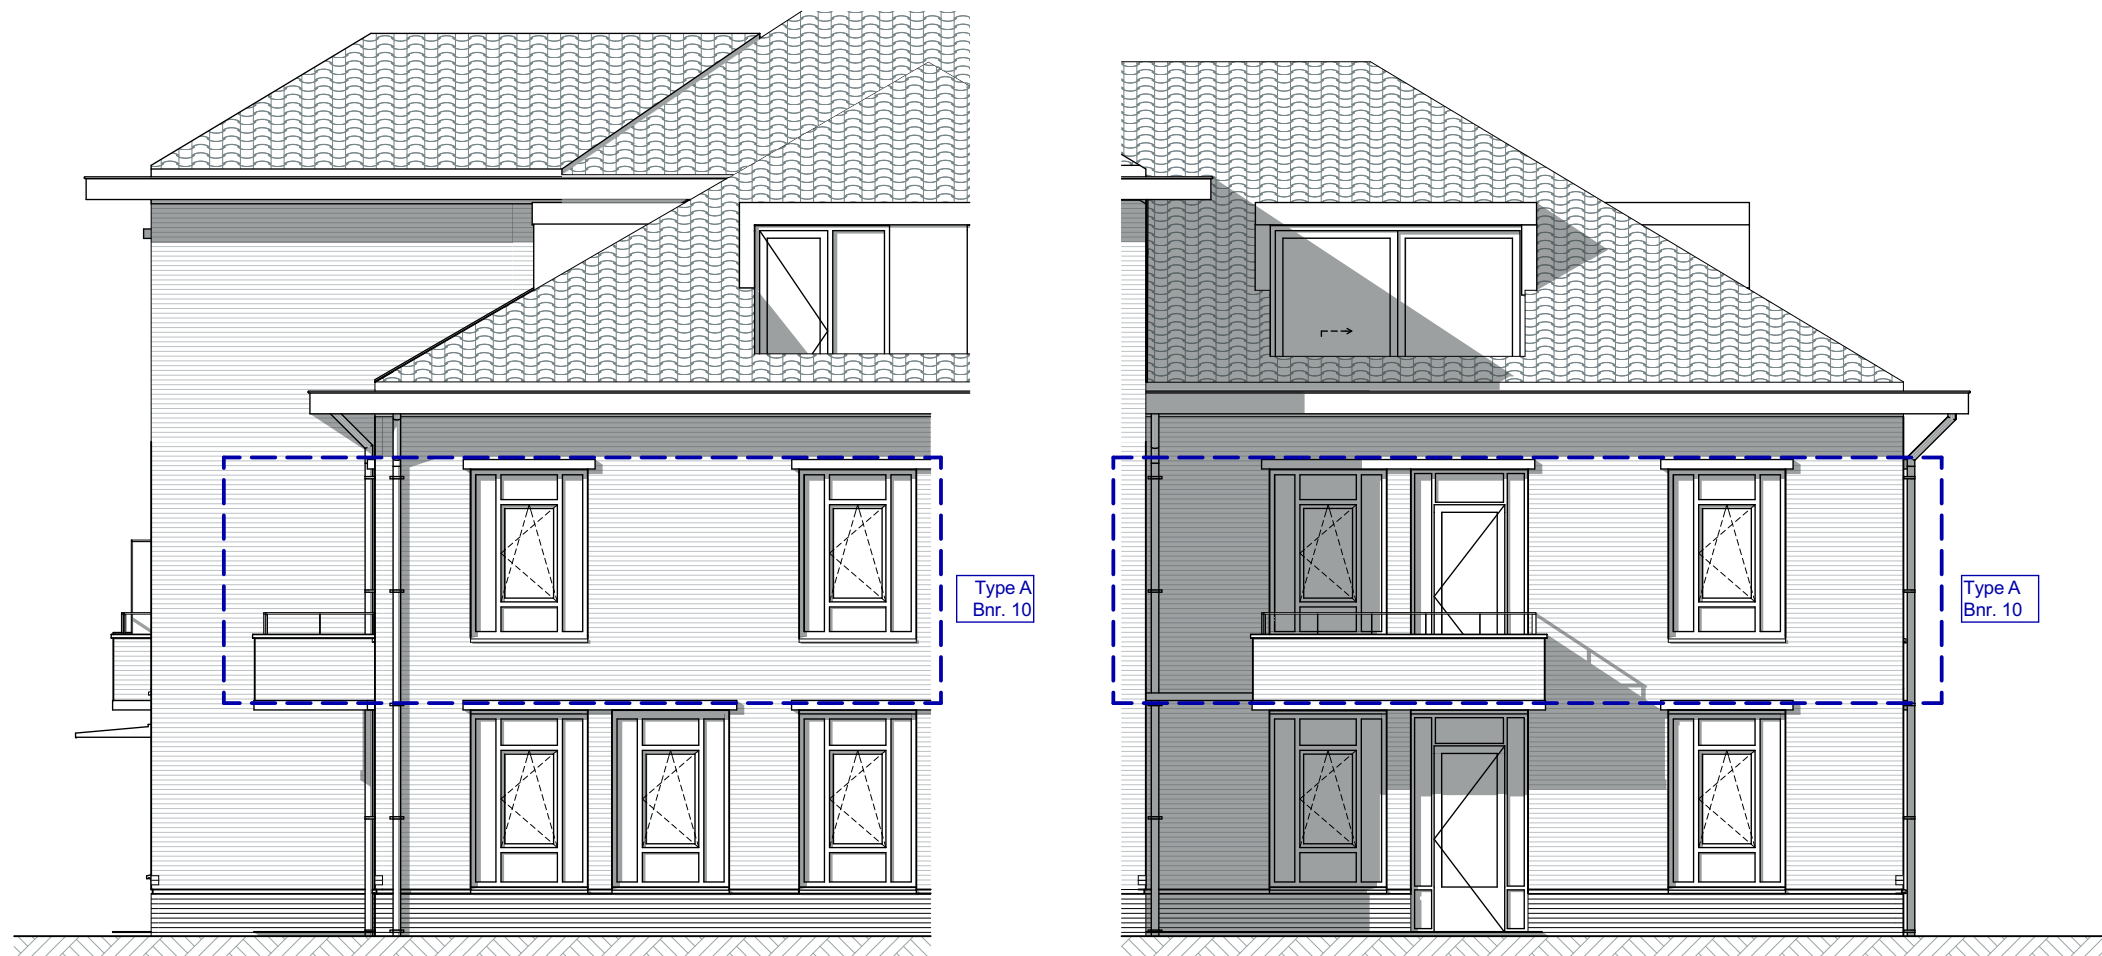


Noordgevel

Oostgevel

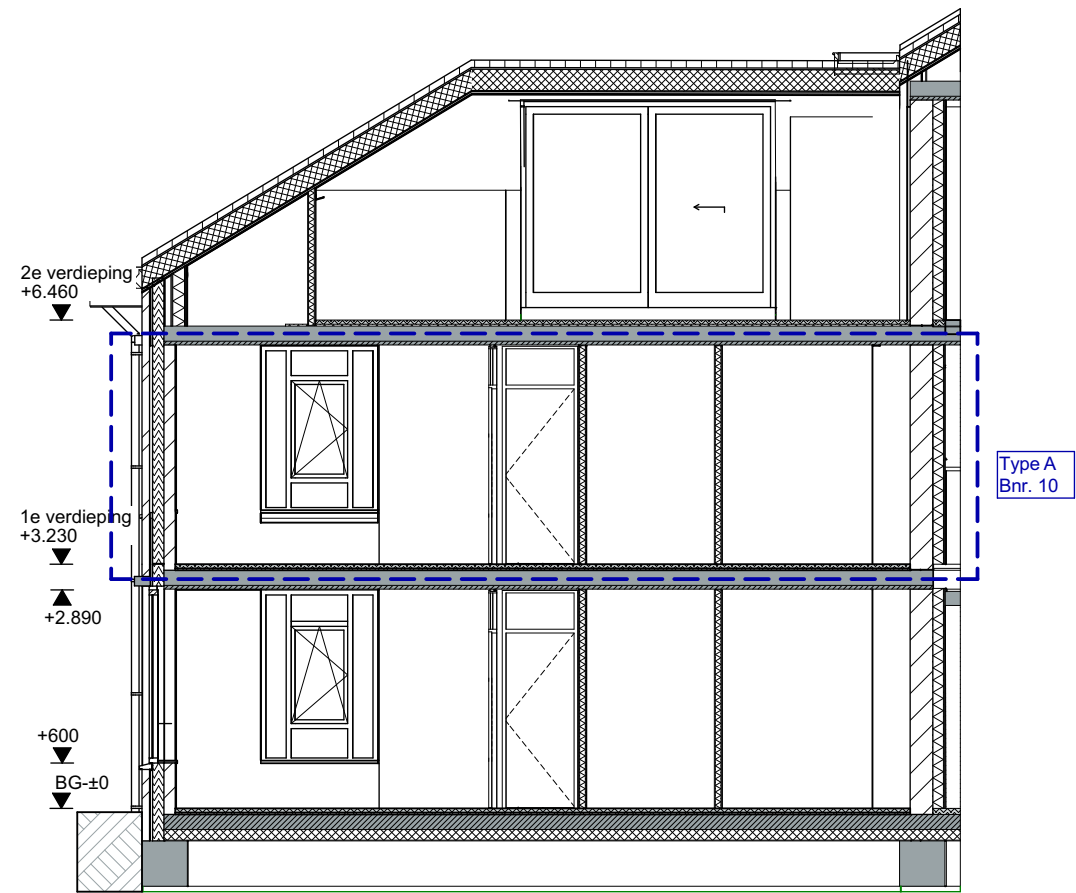

Doorsnede Type A

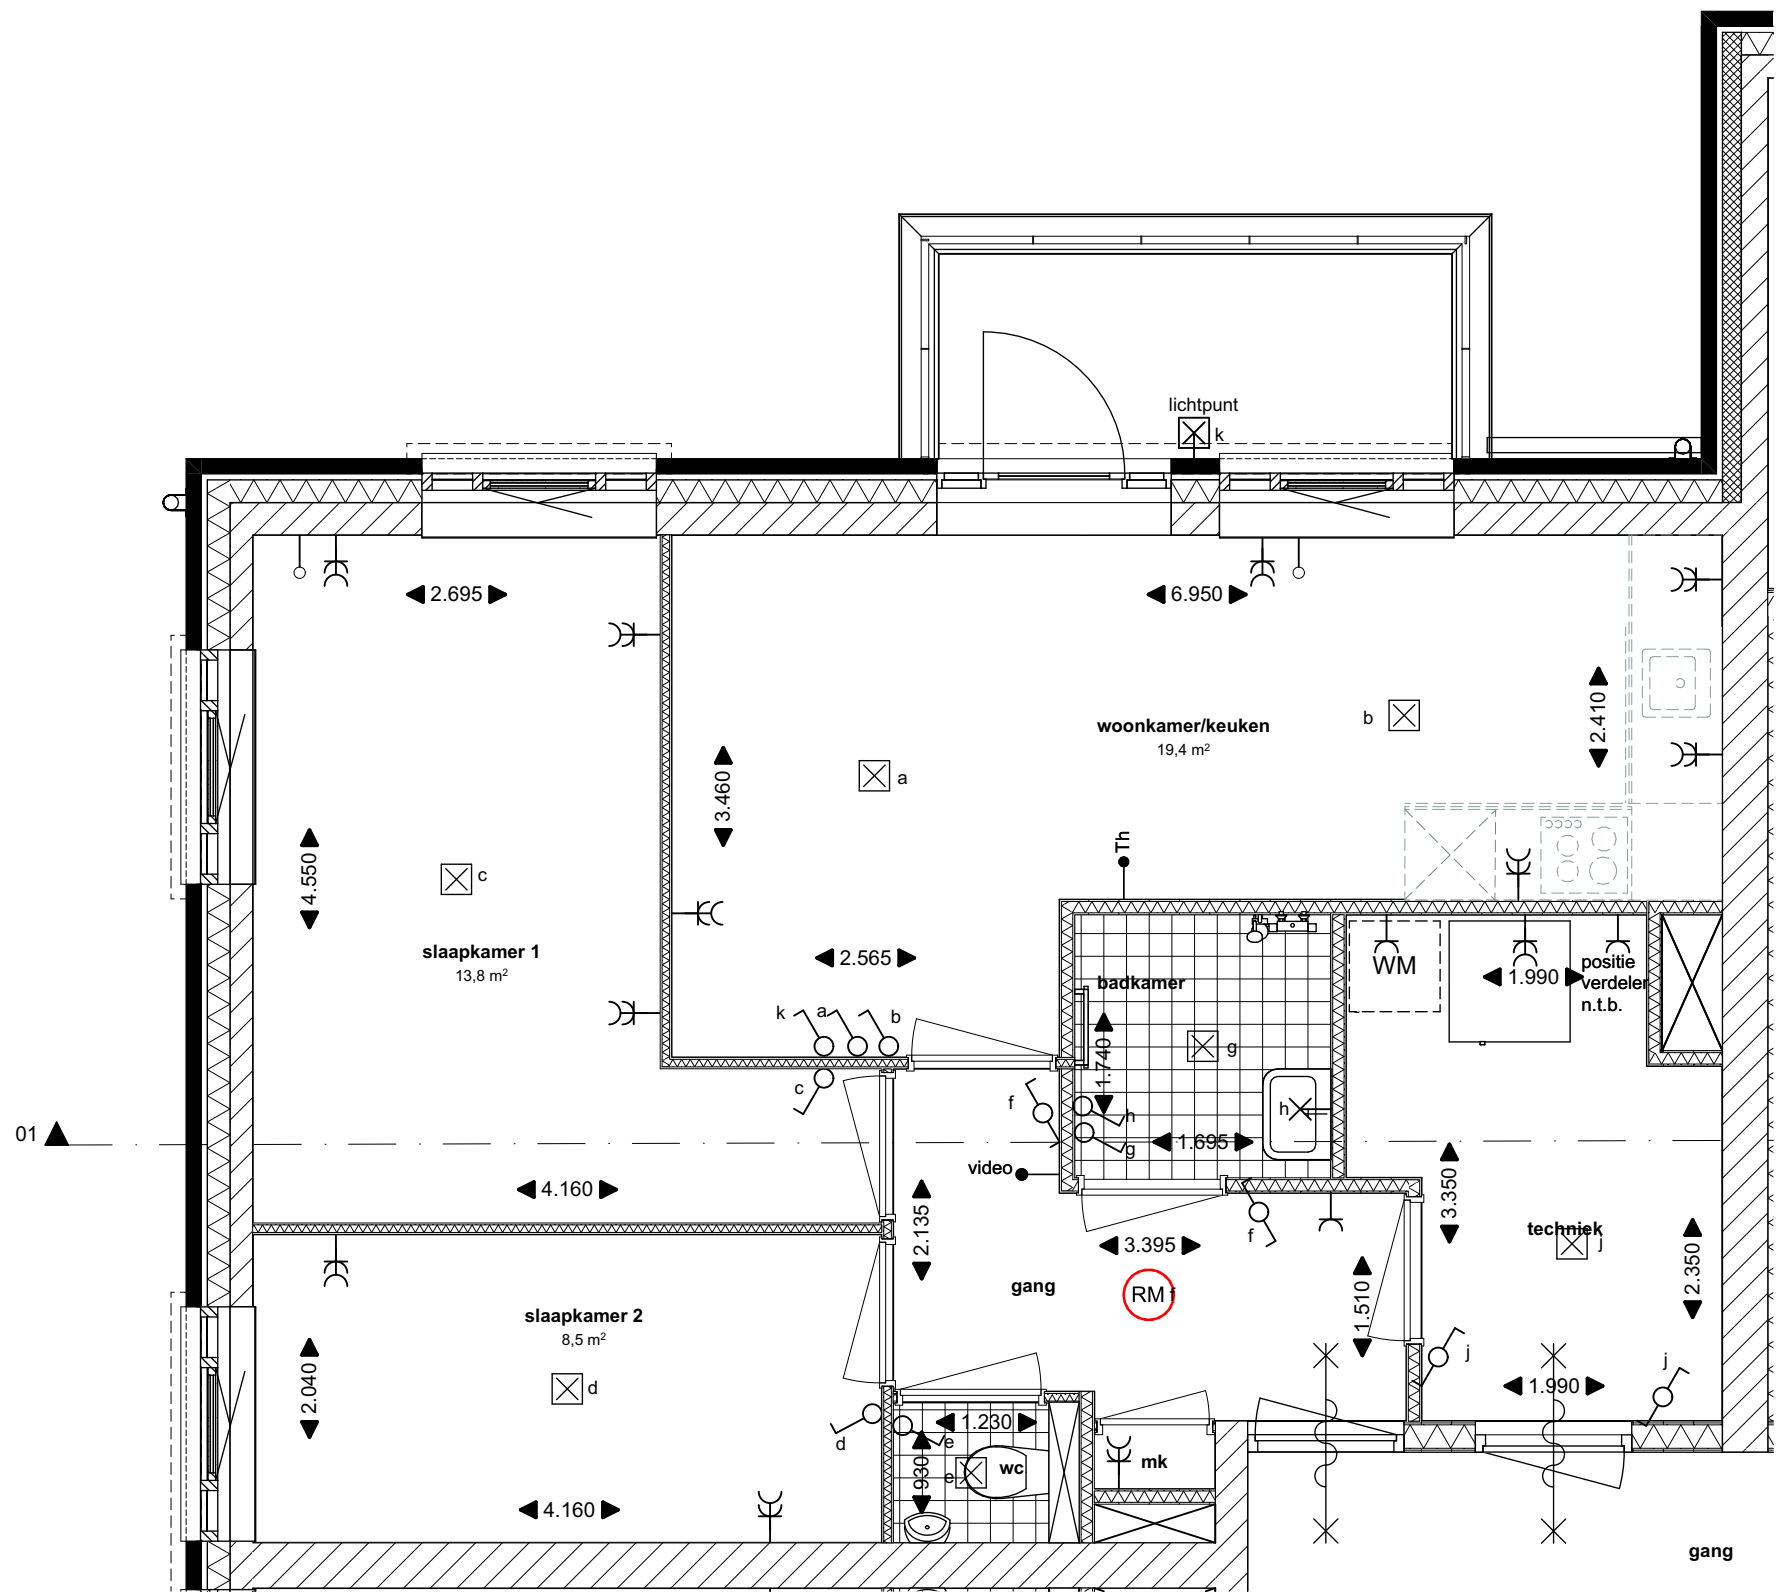

1e verdieping Type A Bouwnummer 10

Renvooi

- Lichtpunt
- Buiten lichtpunt
- Enkelpolige schakelaar
- Wisselschakelaar
- 2-voudige wandcontactdoos
- Enkelvoudige wandcontactdoos
- Thermometer
- loze leiding
- Videofoon
- Rookmelder

lithos
bouw & ontwikkeling

OPDRACHTGEVER				
Lithos B & O				
PROJECT				
Cort Heyligers kazerne Het Kantonnement				
OMSCHRIJVING				
Type A bnr. 10				
FASE	VK Verkoop	WERKNUMMER	3683	STATUS definitief
SCHAAL	1:50, 1:100	DATUM	23-12-2025	TEKENING
AFMETING	A2	REVISIE		-VK-Type A