




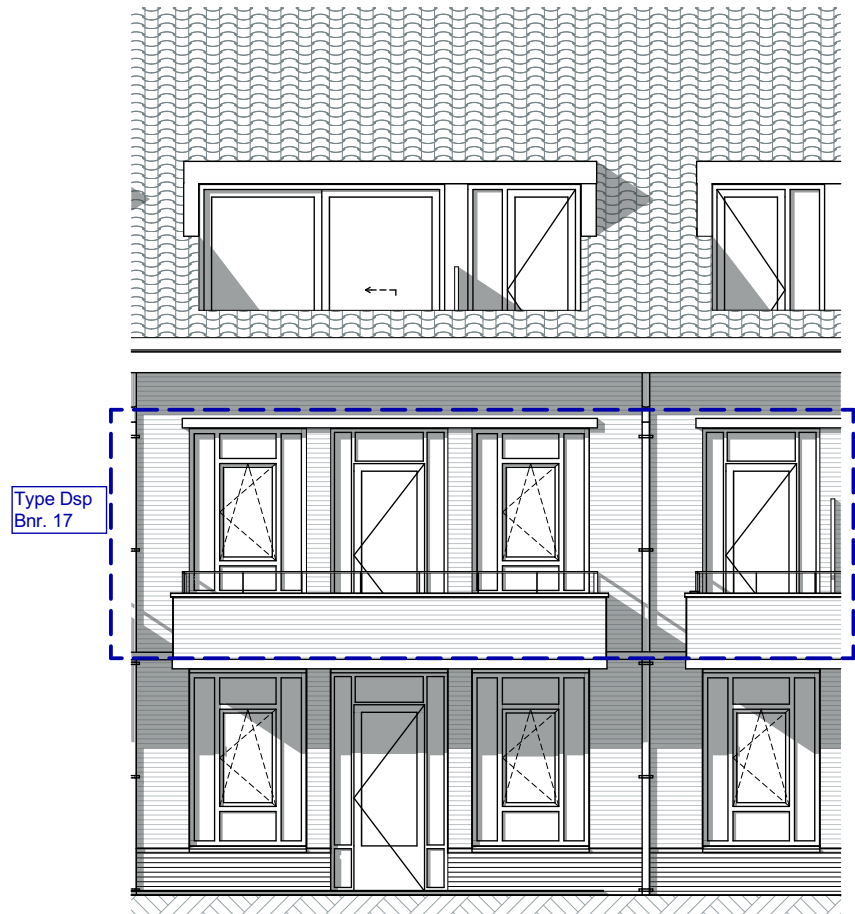

Oostgevel

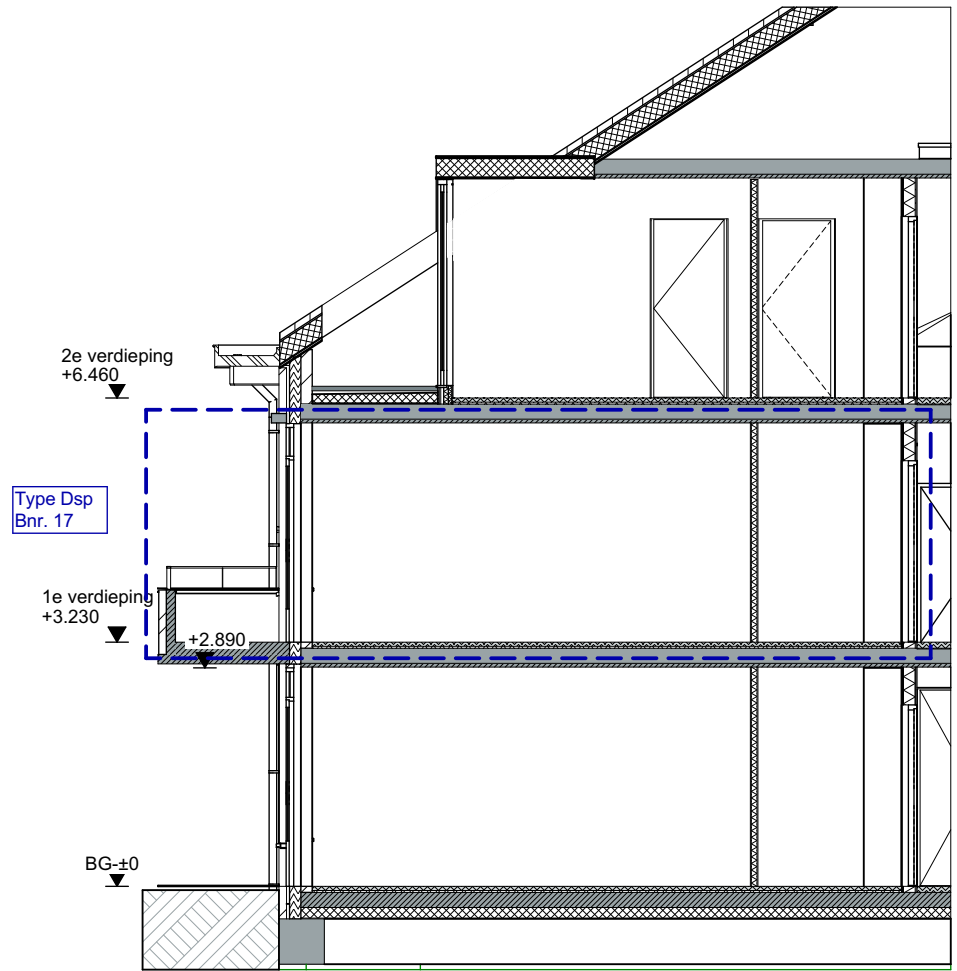

Doorsnede Type Dsp

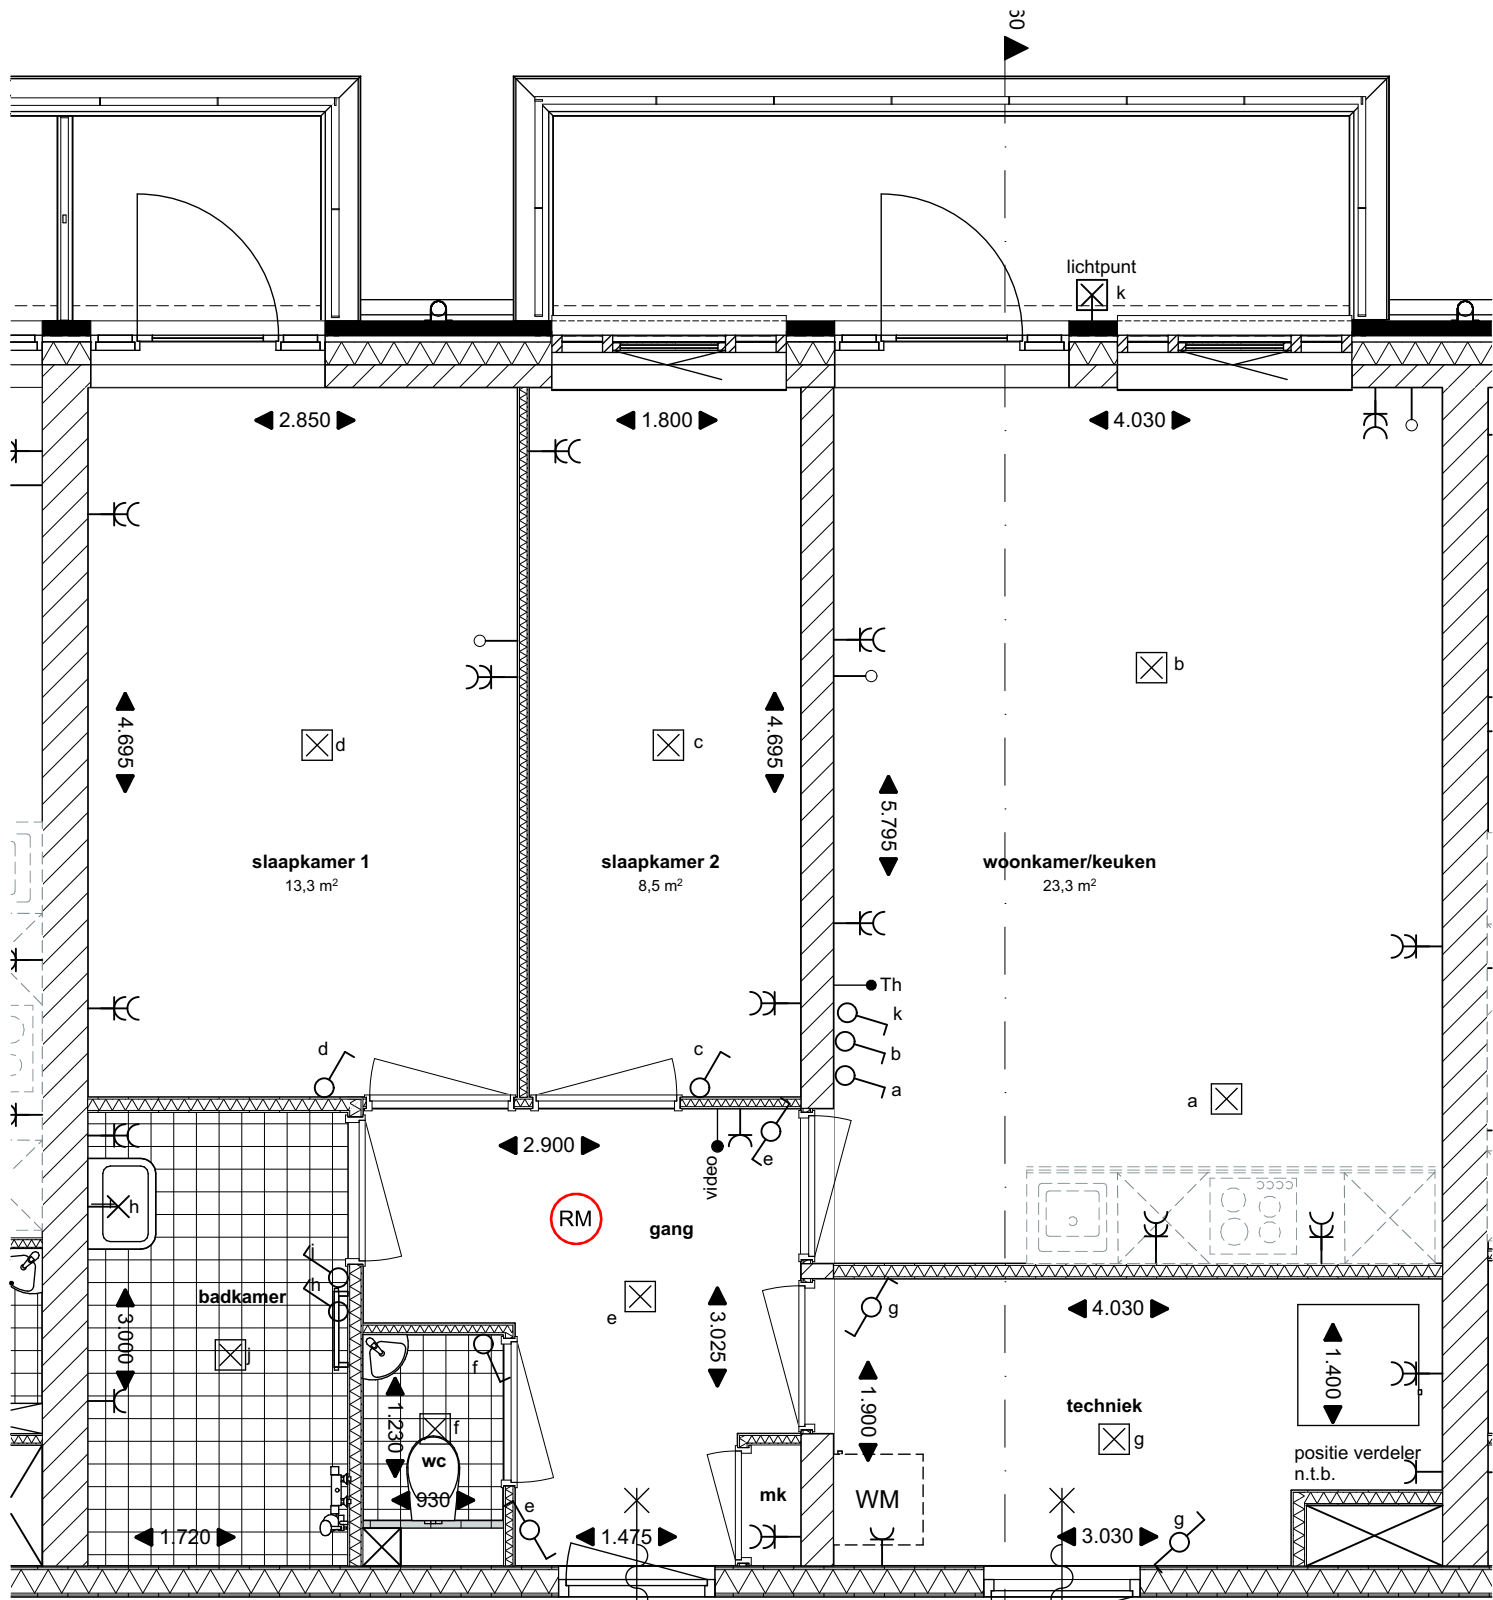

1e verdieping Type Dsp Bouwnummer 17

Renvooi

-  Lichtpunt
-  Buiten lichtpunt
-  Enkelpolige schakelaar
-  Wisselschakelaar
-  2-voudige wandcontactdoos
-  Enkelpolige wandcontactdoos
-  Thermometer
-  loze leiding
-  Videofoon
-  Rookmelder

lithos
— bouw & ontwikkeling

OPDRACHTGEVER				
Lithos B & O				
PROJECT				
Cort Heyligers kazerne Het Kantonnement				
OMSCHRIJVING				
Type Dsp bnr. 17				
FASE	VK Verkoop	WERKNUMMER	3683	STATUS definitief
SCHAAL	1:50, 1:100	DATUM	23-12-2025	TEKENING
AFMETING	A2	REVISIE		-VK-Type Dsp