




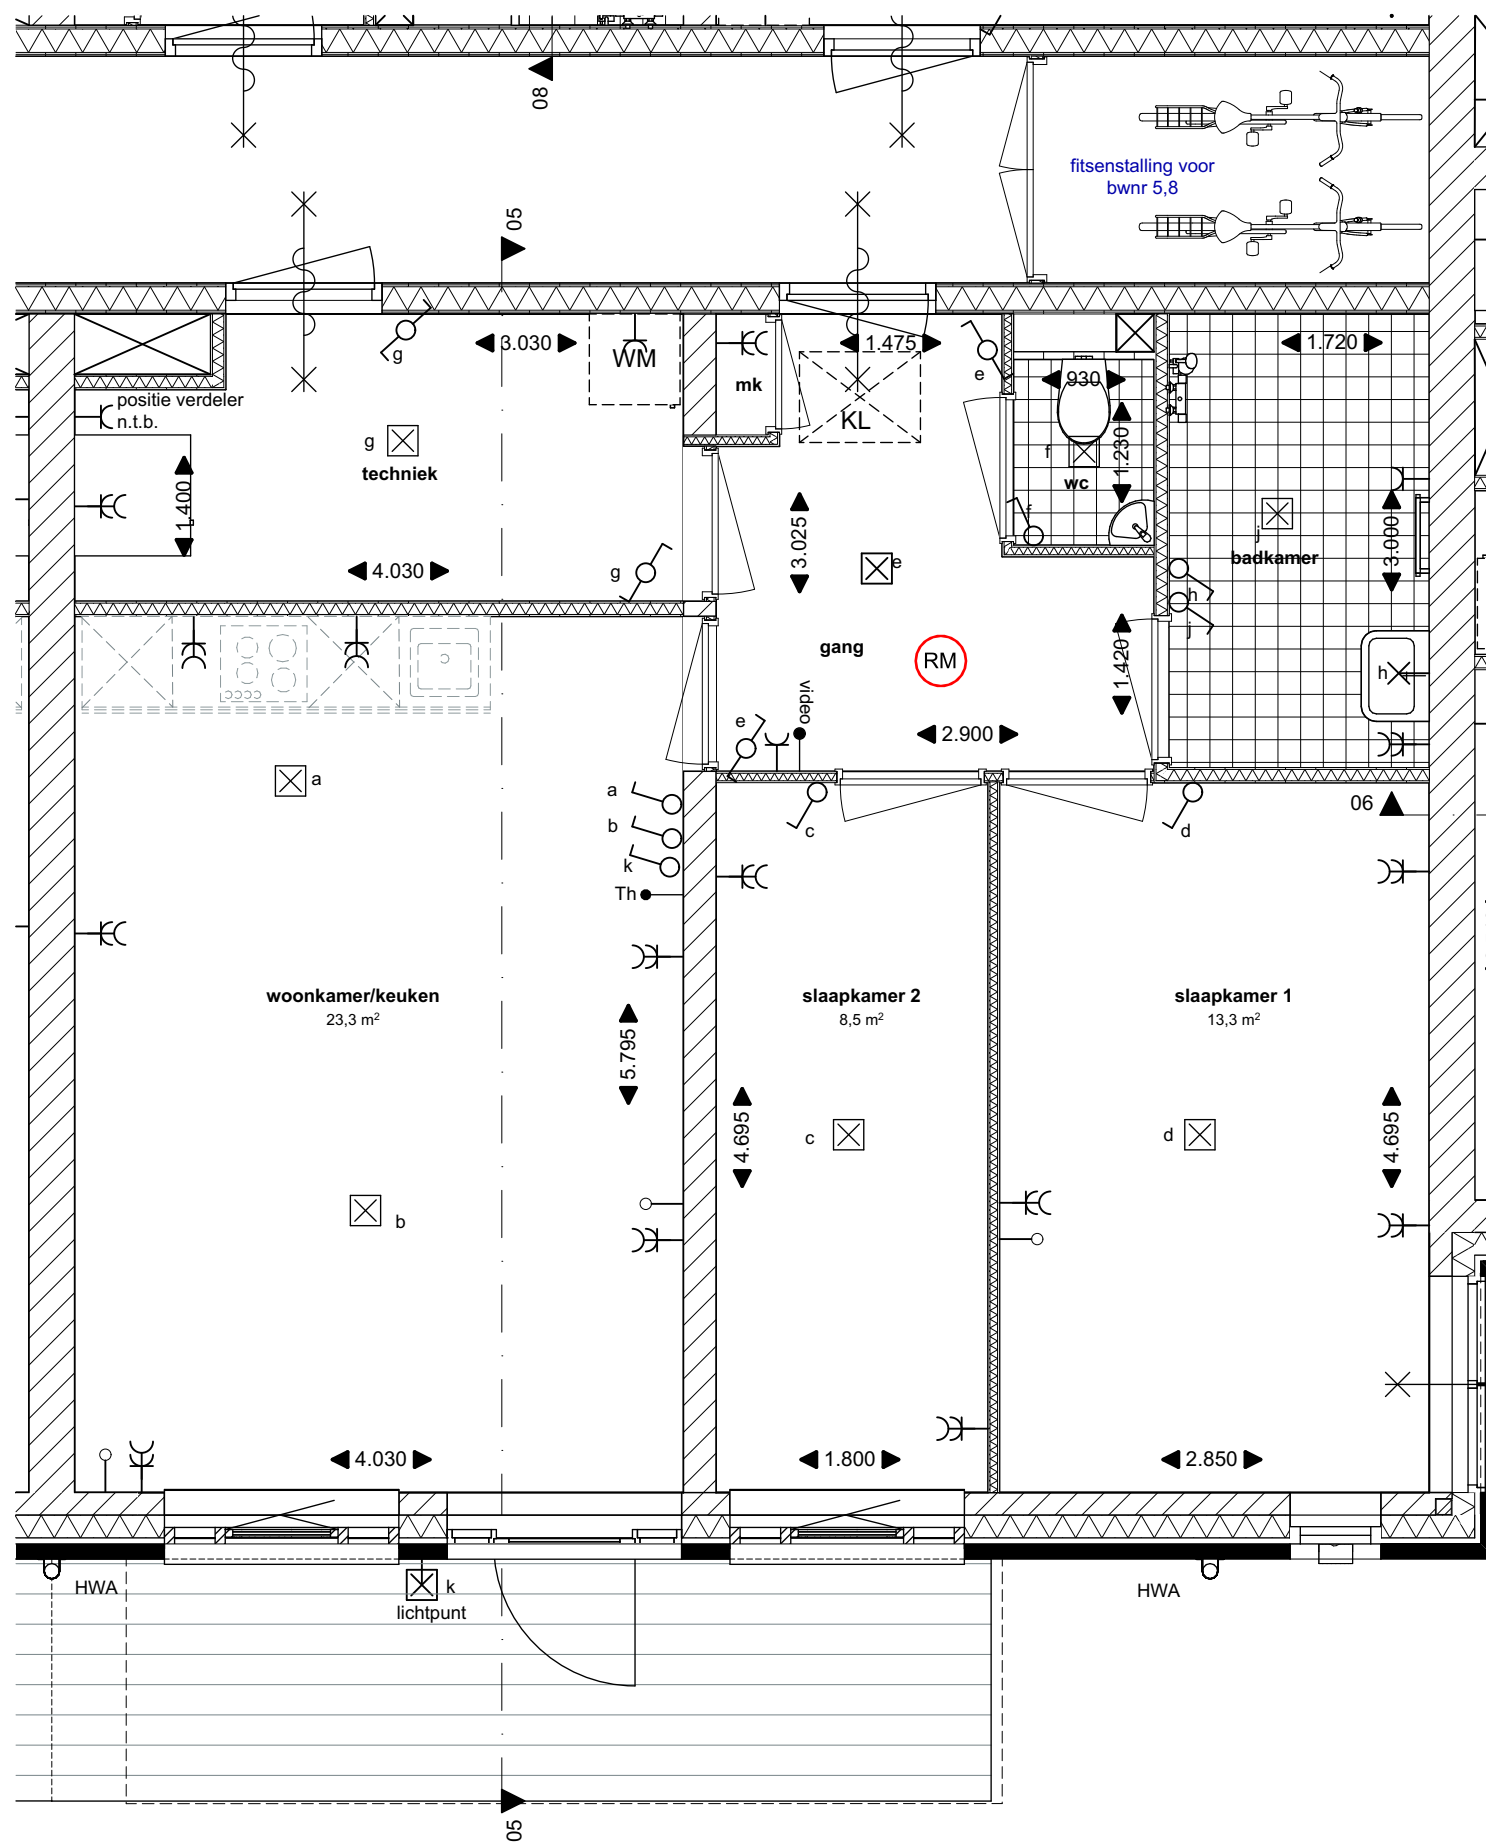

Begane grond Type Dsp Bouwnummer 5

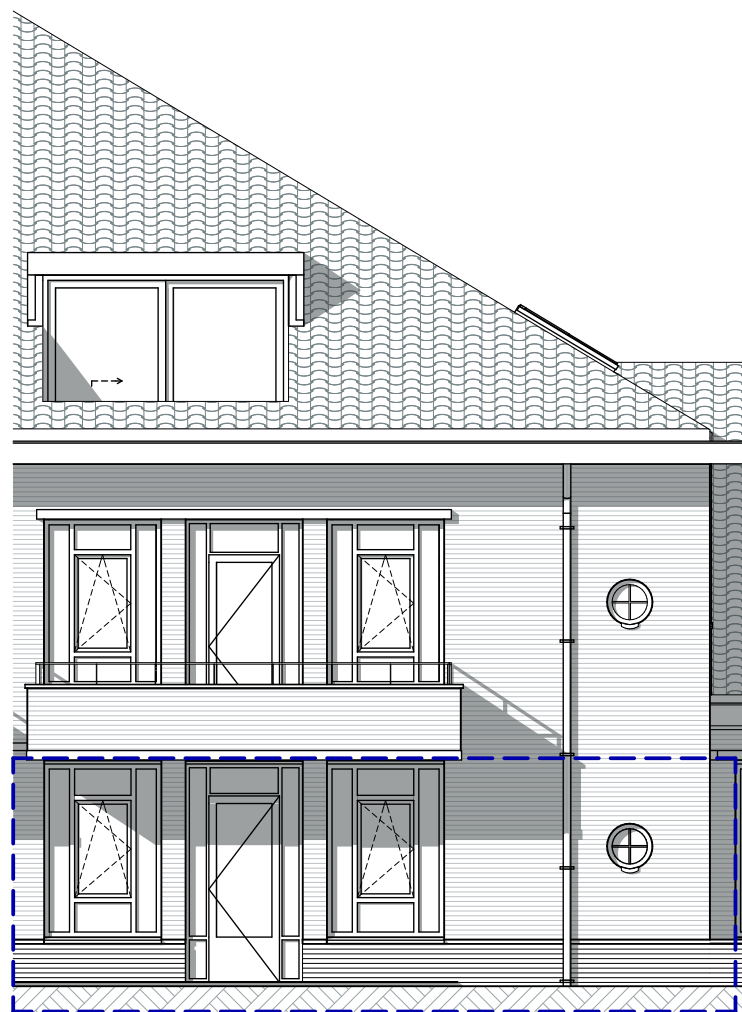

Westgevel

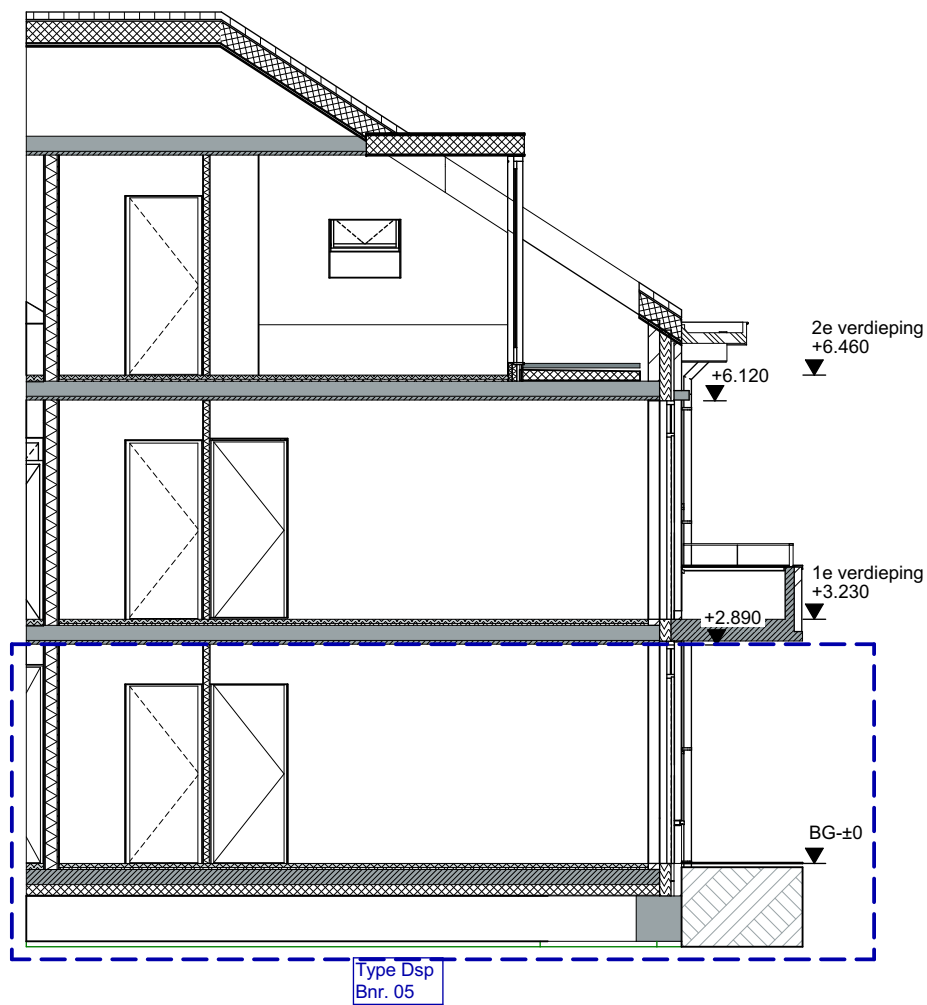

Doorsnede Type Dsp

Renvooi

- ☒ Lichtpunt
- ☒ Buiten lichtpunt
- Enkelpolige schakelaar
- Wisselschakelaar
- ⌞ 2-voudige wandcontactdoos
- ⌞ Enkelvoudige wandcontactdoos
- Th Thermometer
- loze leiding
- video Videofoon
- RM Rookmelder

lithos

 bouw & ontwikkeling

OPDRACHTGEVER				
Lithos B & O				
PROJECT				
Cort Heyligers kazerne Het Kantonnement				
OMSCHRIJVING				
Type Dsp bnr. 5				
FASE	VK Verkoop	WERKNUMMER	3683	STATUS definitief
SCHAAL	1:50, 1:100	DATUM	23-12-2025	TEKENING
AFMETING	A2	REVISIE		-VK-Type Dsp