



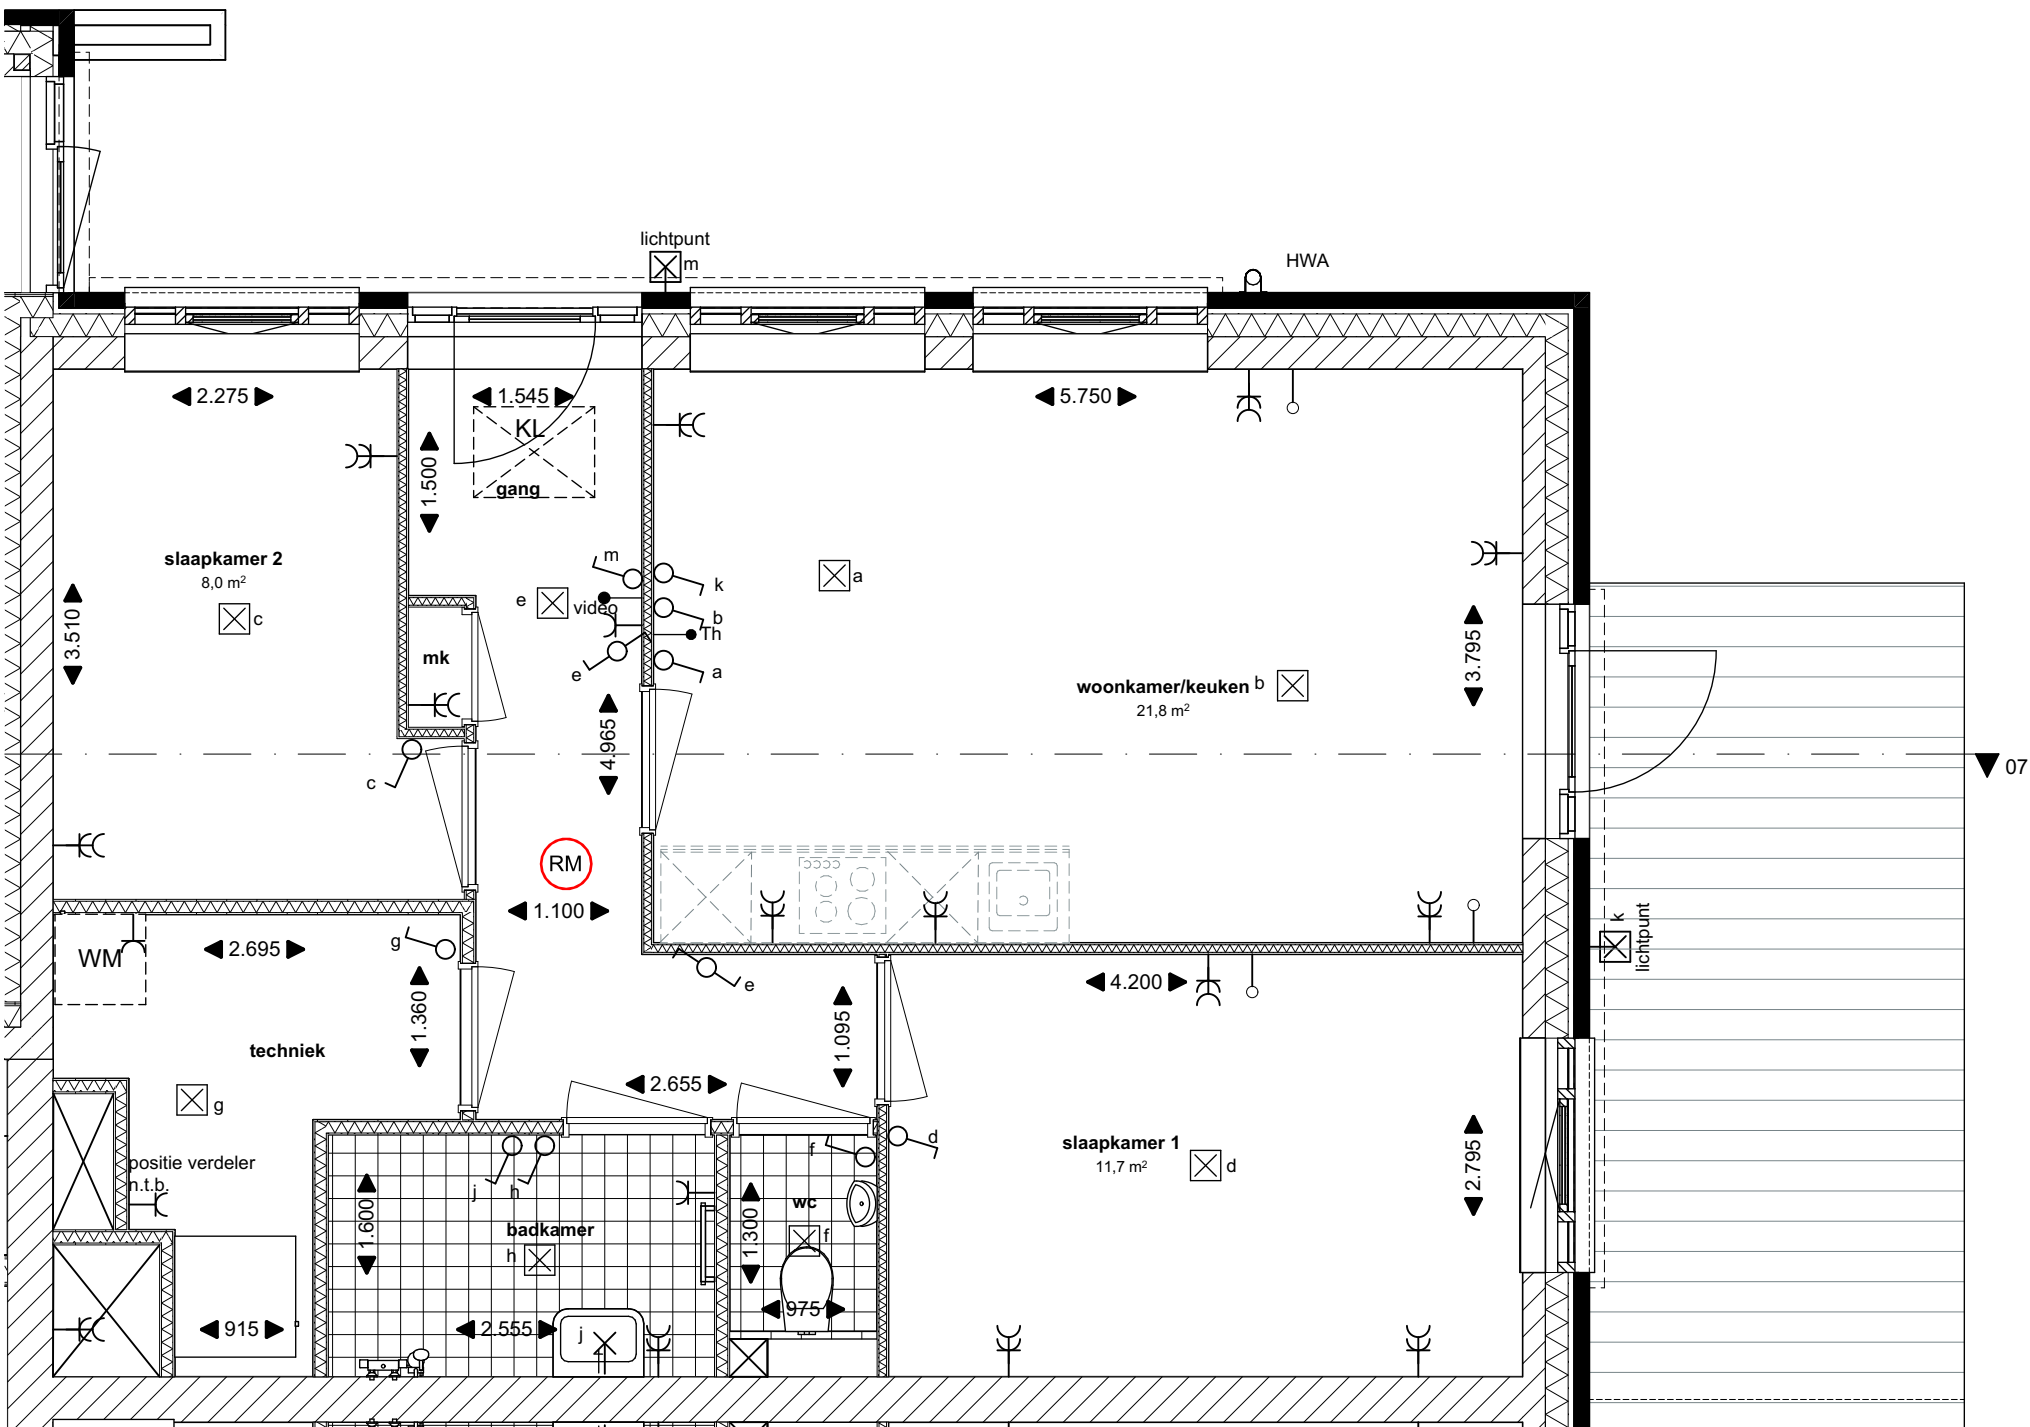

Renvooi

- ☒ Lichtpunt
- ☒ Buiten lichtpunt
- ⌋ Enkelpolige schakelaar
- ⌋ Wisselschakelaar
- ⌋ 2-voudige wandcontactdoos
- ⌋ Enkelvoudige wandcontactdoos
- Th Thermometer
- loze leiding
- video Videofoon
- RM Rookmelder

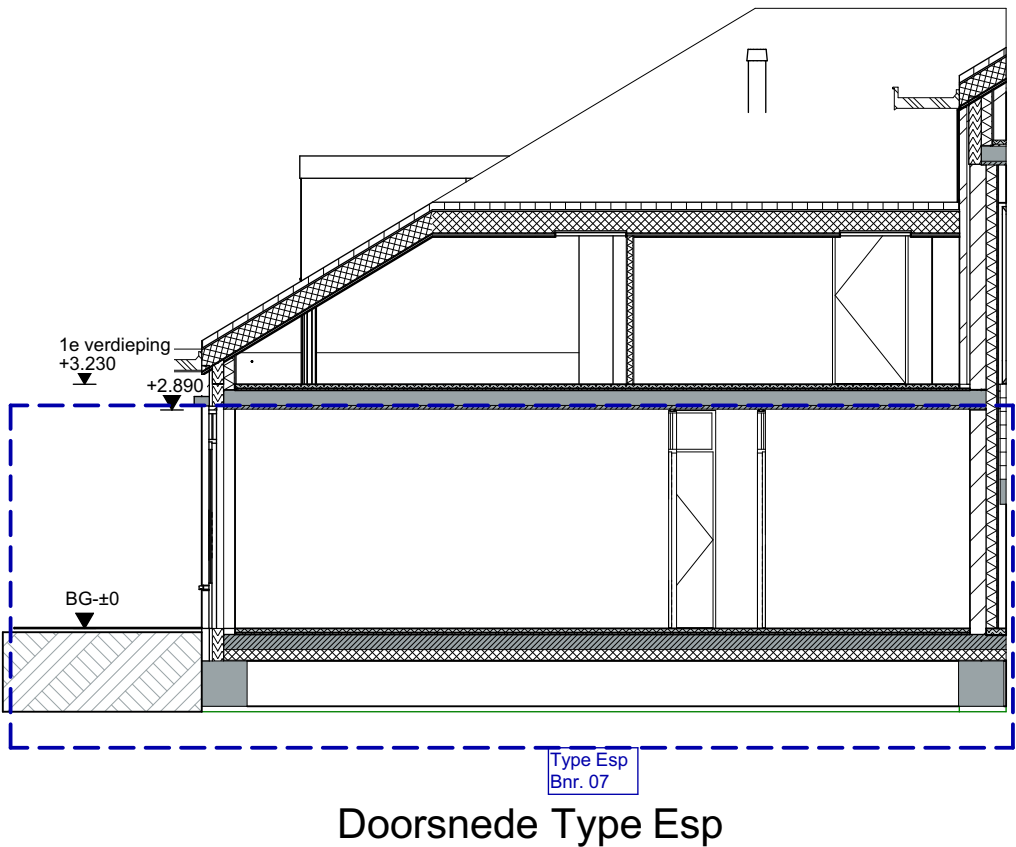

OPDRACHTGEVER				
Lithos B & O				
PROJECT				
Cort Heyligers kazerne Het Kantonnement				
OMSCHRIJVING				
Type Esp bnr. 7				
FASE	VK Verkoop	WERKNUMMER	3683	STATUS definitief
SCHAAL	1:50, 1:100	DATUM	23-12-2025	TEKENING
AFMETING	A2	REVISIE		-VK-Type Esp