



Type N
Bnr. 22

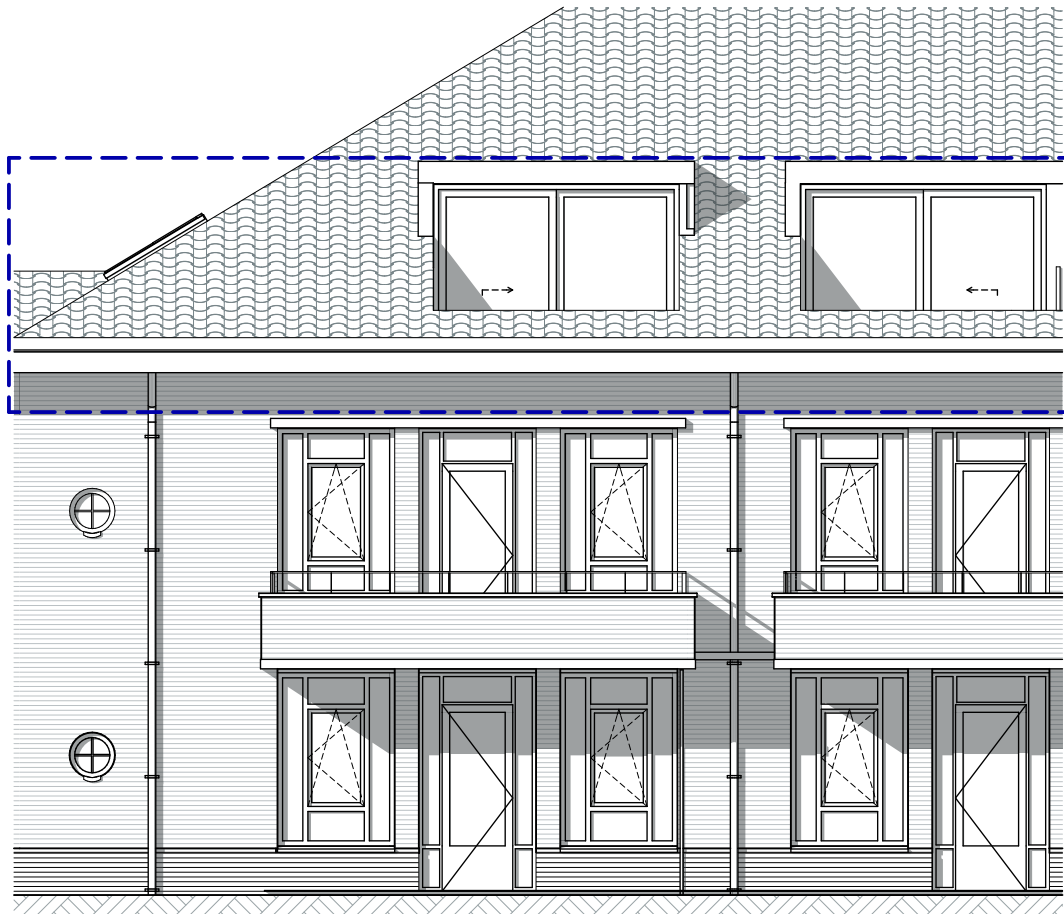


Oostgevel

Type N
Bnr. 22

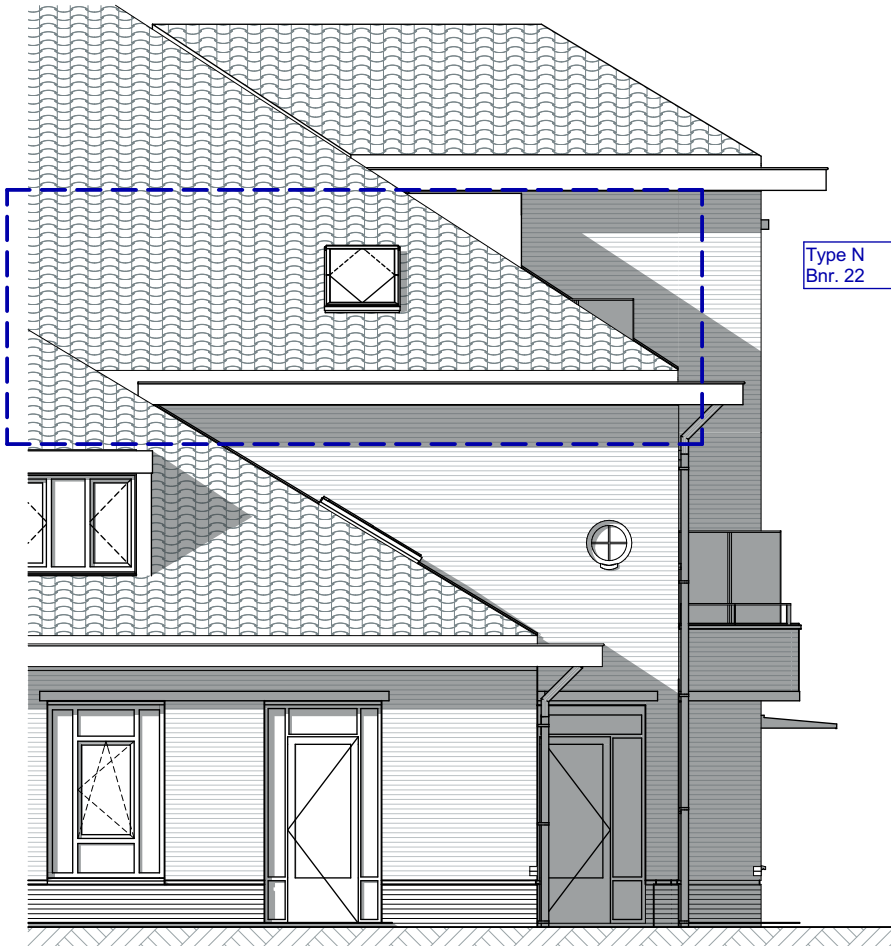


Zuidgevel

Type N
Bnr. 22

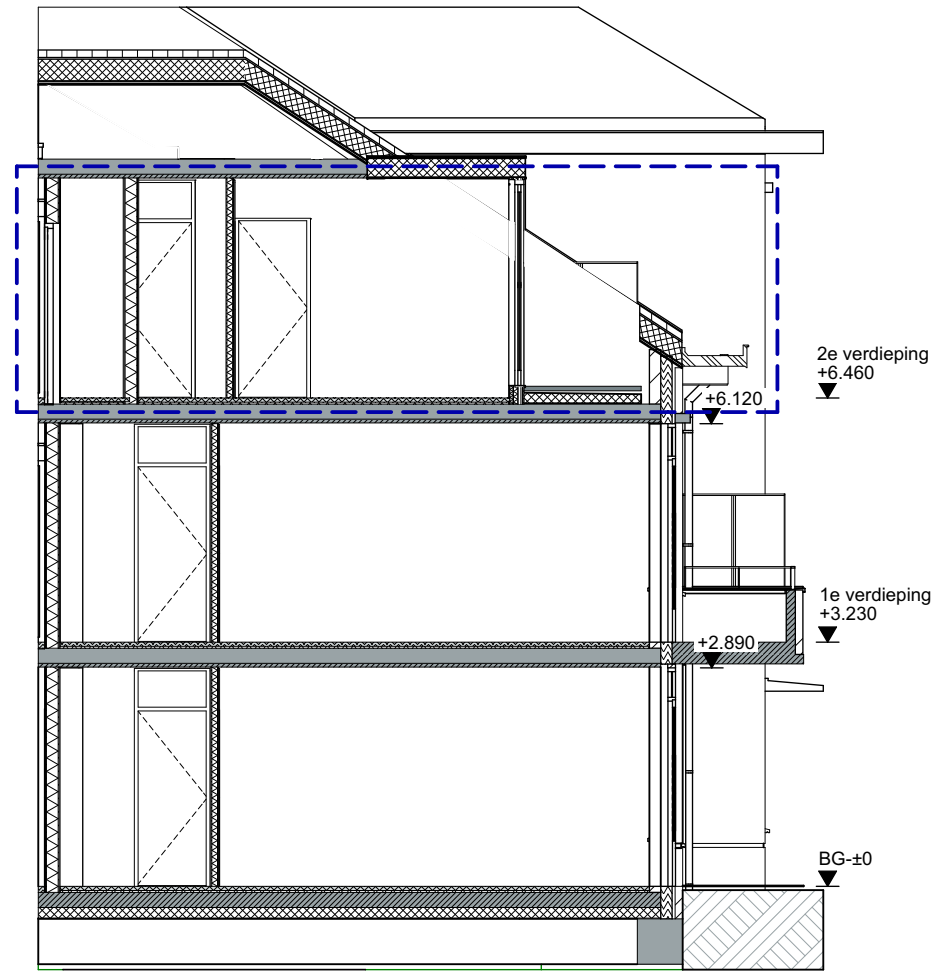

Doorsnede Type H

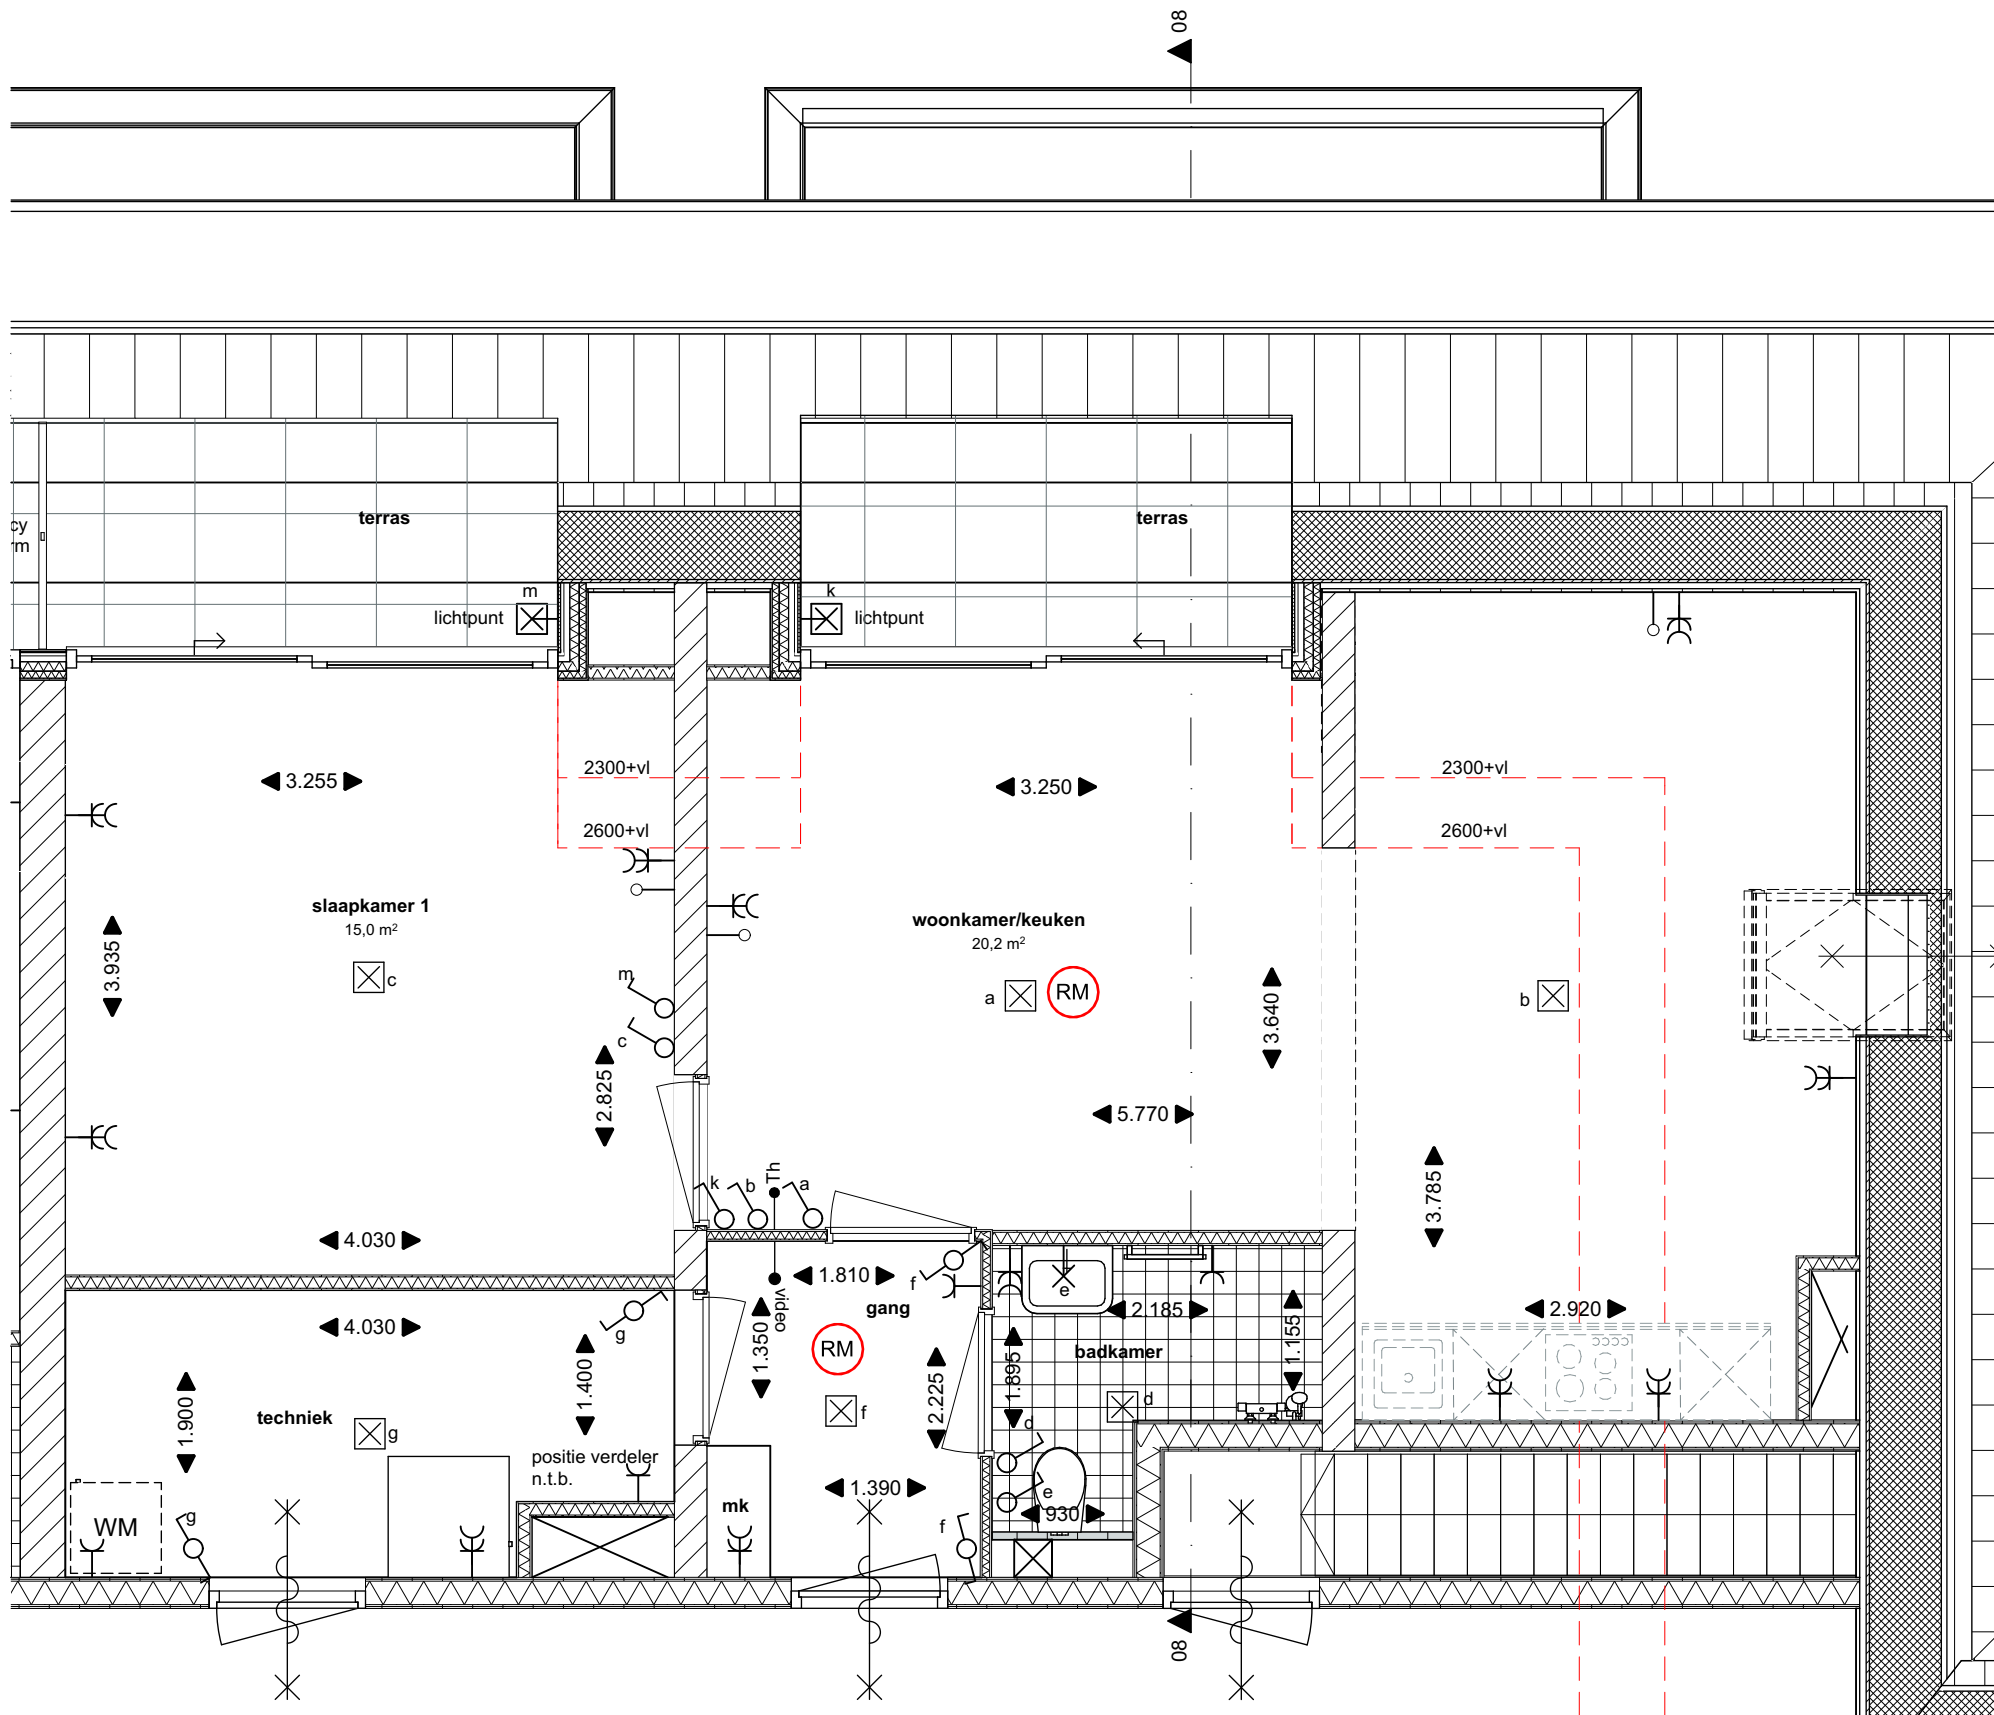

2e verdieping Type N Bouwnummer 22

Renvooi

- Lichtpunt
- Buiten lichtpunt
- Enkelpolige schakelaar
- Wisselschakelaar
- 2-voudige wandcontactdoos
- Enkelvoudige wandcontactdoos
- Thermometer
- loze leiding
- Videofoon
- Rookmelder

lithos
bouw & ontwikkeling

OPDRACHTGEVER			
Lithos B & O			
PROJECT			
Cort Heyligers kazerne Het Kantonnement			
OMSCHRIJVING			
Type N bnr. 22			
FASE	VK Verkoop	WERKNUMMER	3683
SCHAAL	1:50, 1:100	DATUM	23-12-2025
AFMETING	A2	REVISIE	
		STATUS	definitief
		TEKENING	

-VK-Type N